



Общая площадь - 88,6 м²


						5/13			
Изм.	Кол.уч.	Лист	№ док.	Подп.	Дата				
Архитектор		Рукавишников					Стадия	Лист	Листов
							—	1	26
						Обмерный план	Согласовано:		

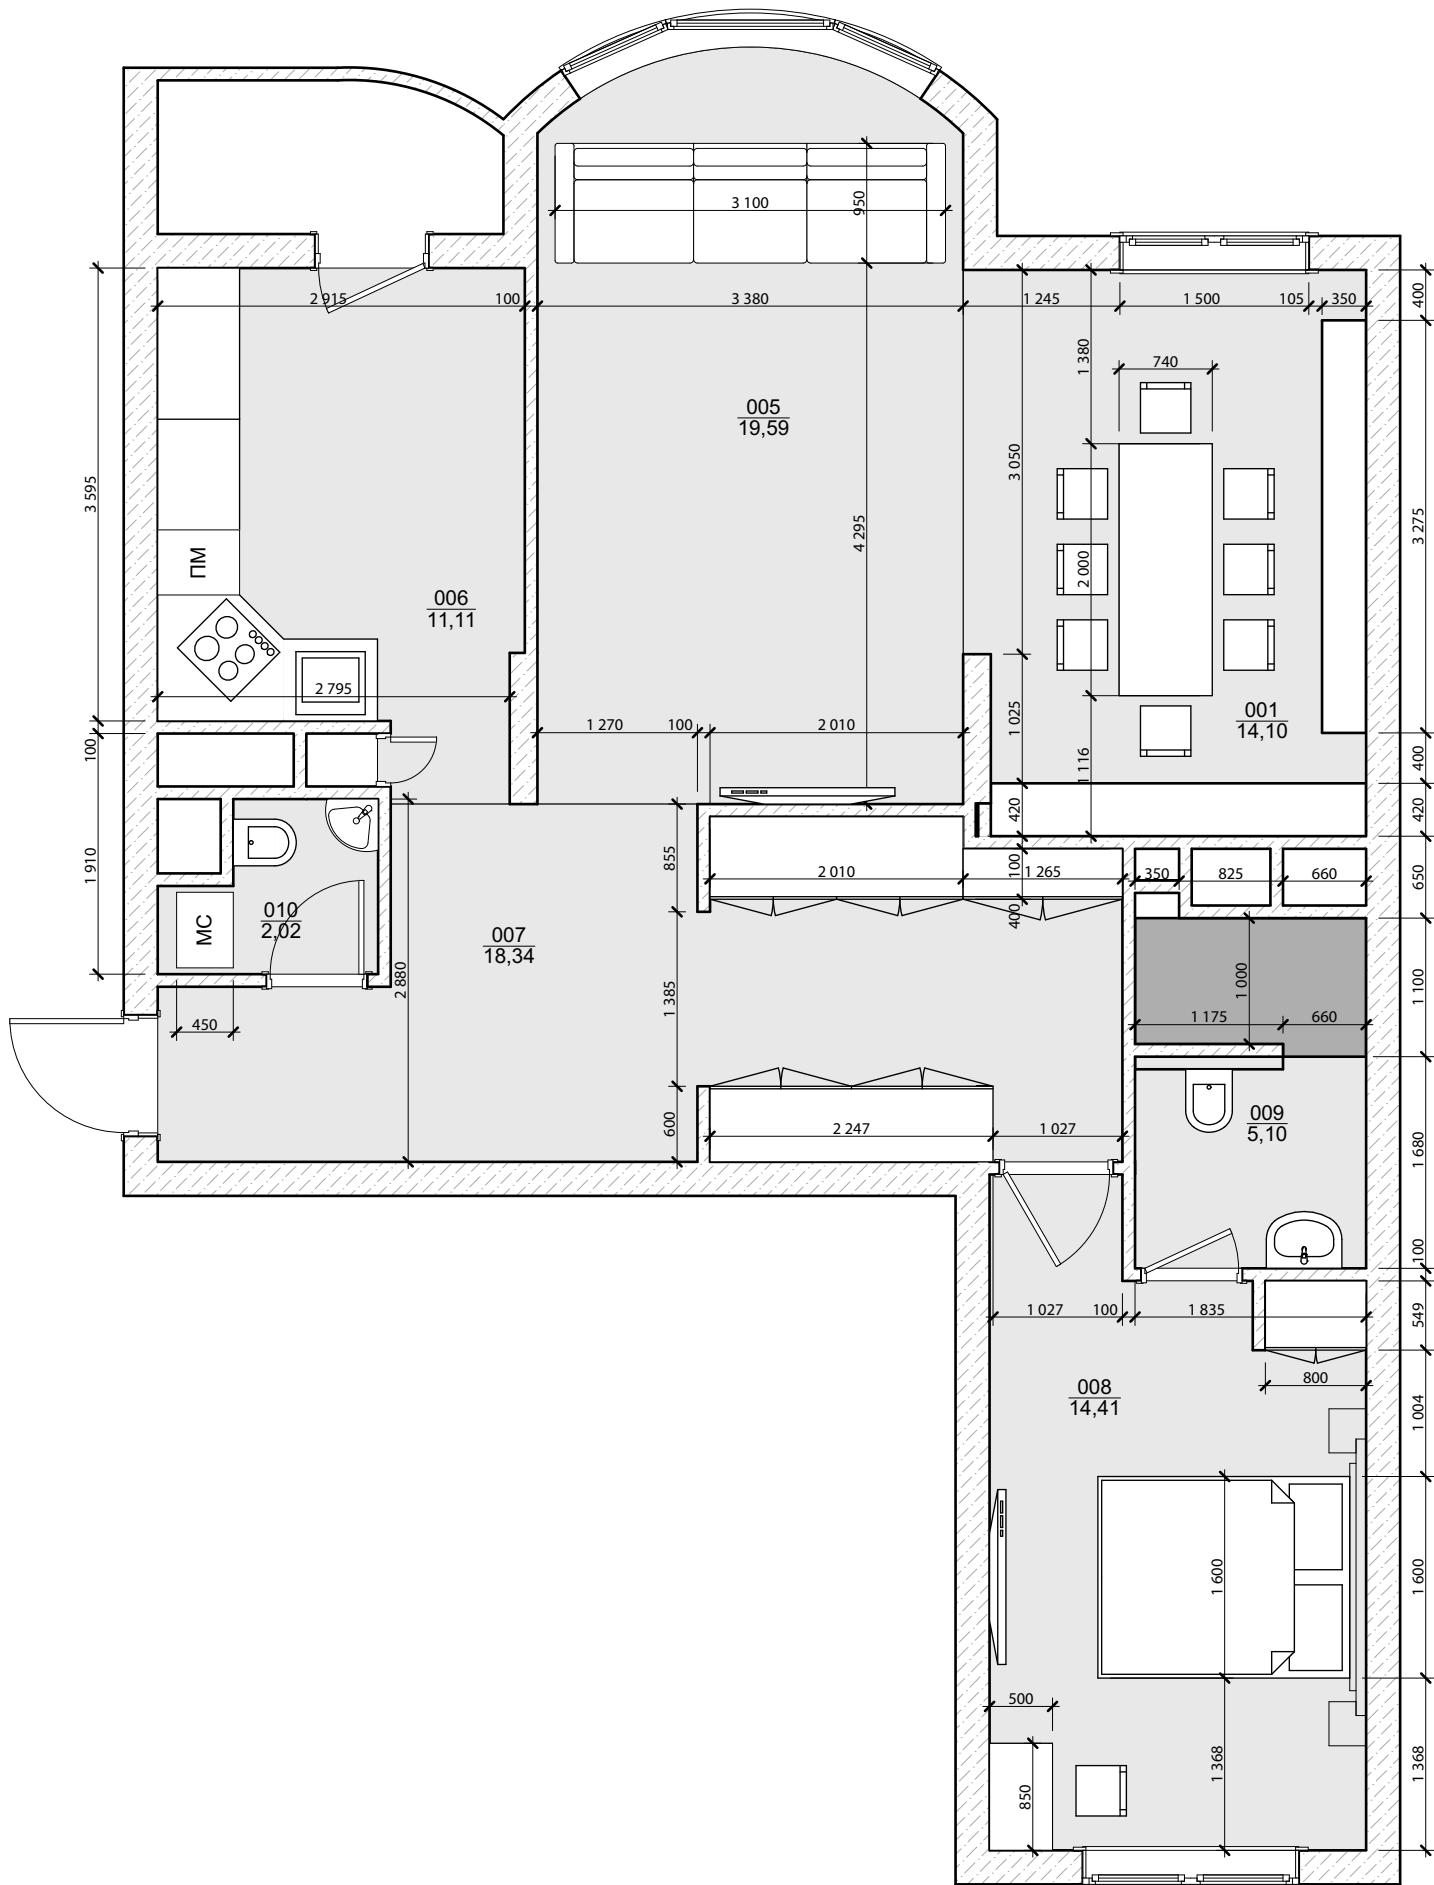


						5/13			
Изм.	Кол.уч.	Лист	№ док.	Подп.	Дата				
Архитектор	Рукавишников						Стадия	Лист	Листов
							--	2	26
						Планировочное решение	Согласовано:		

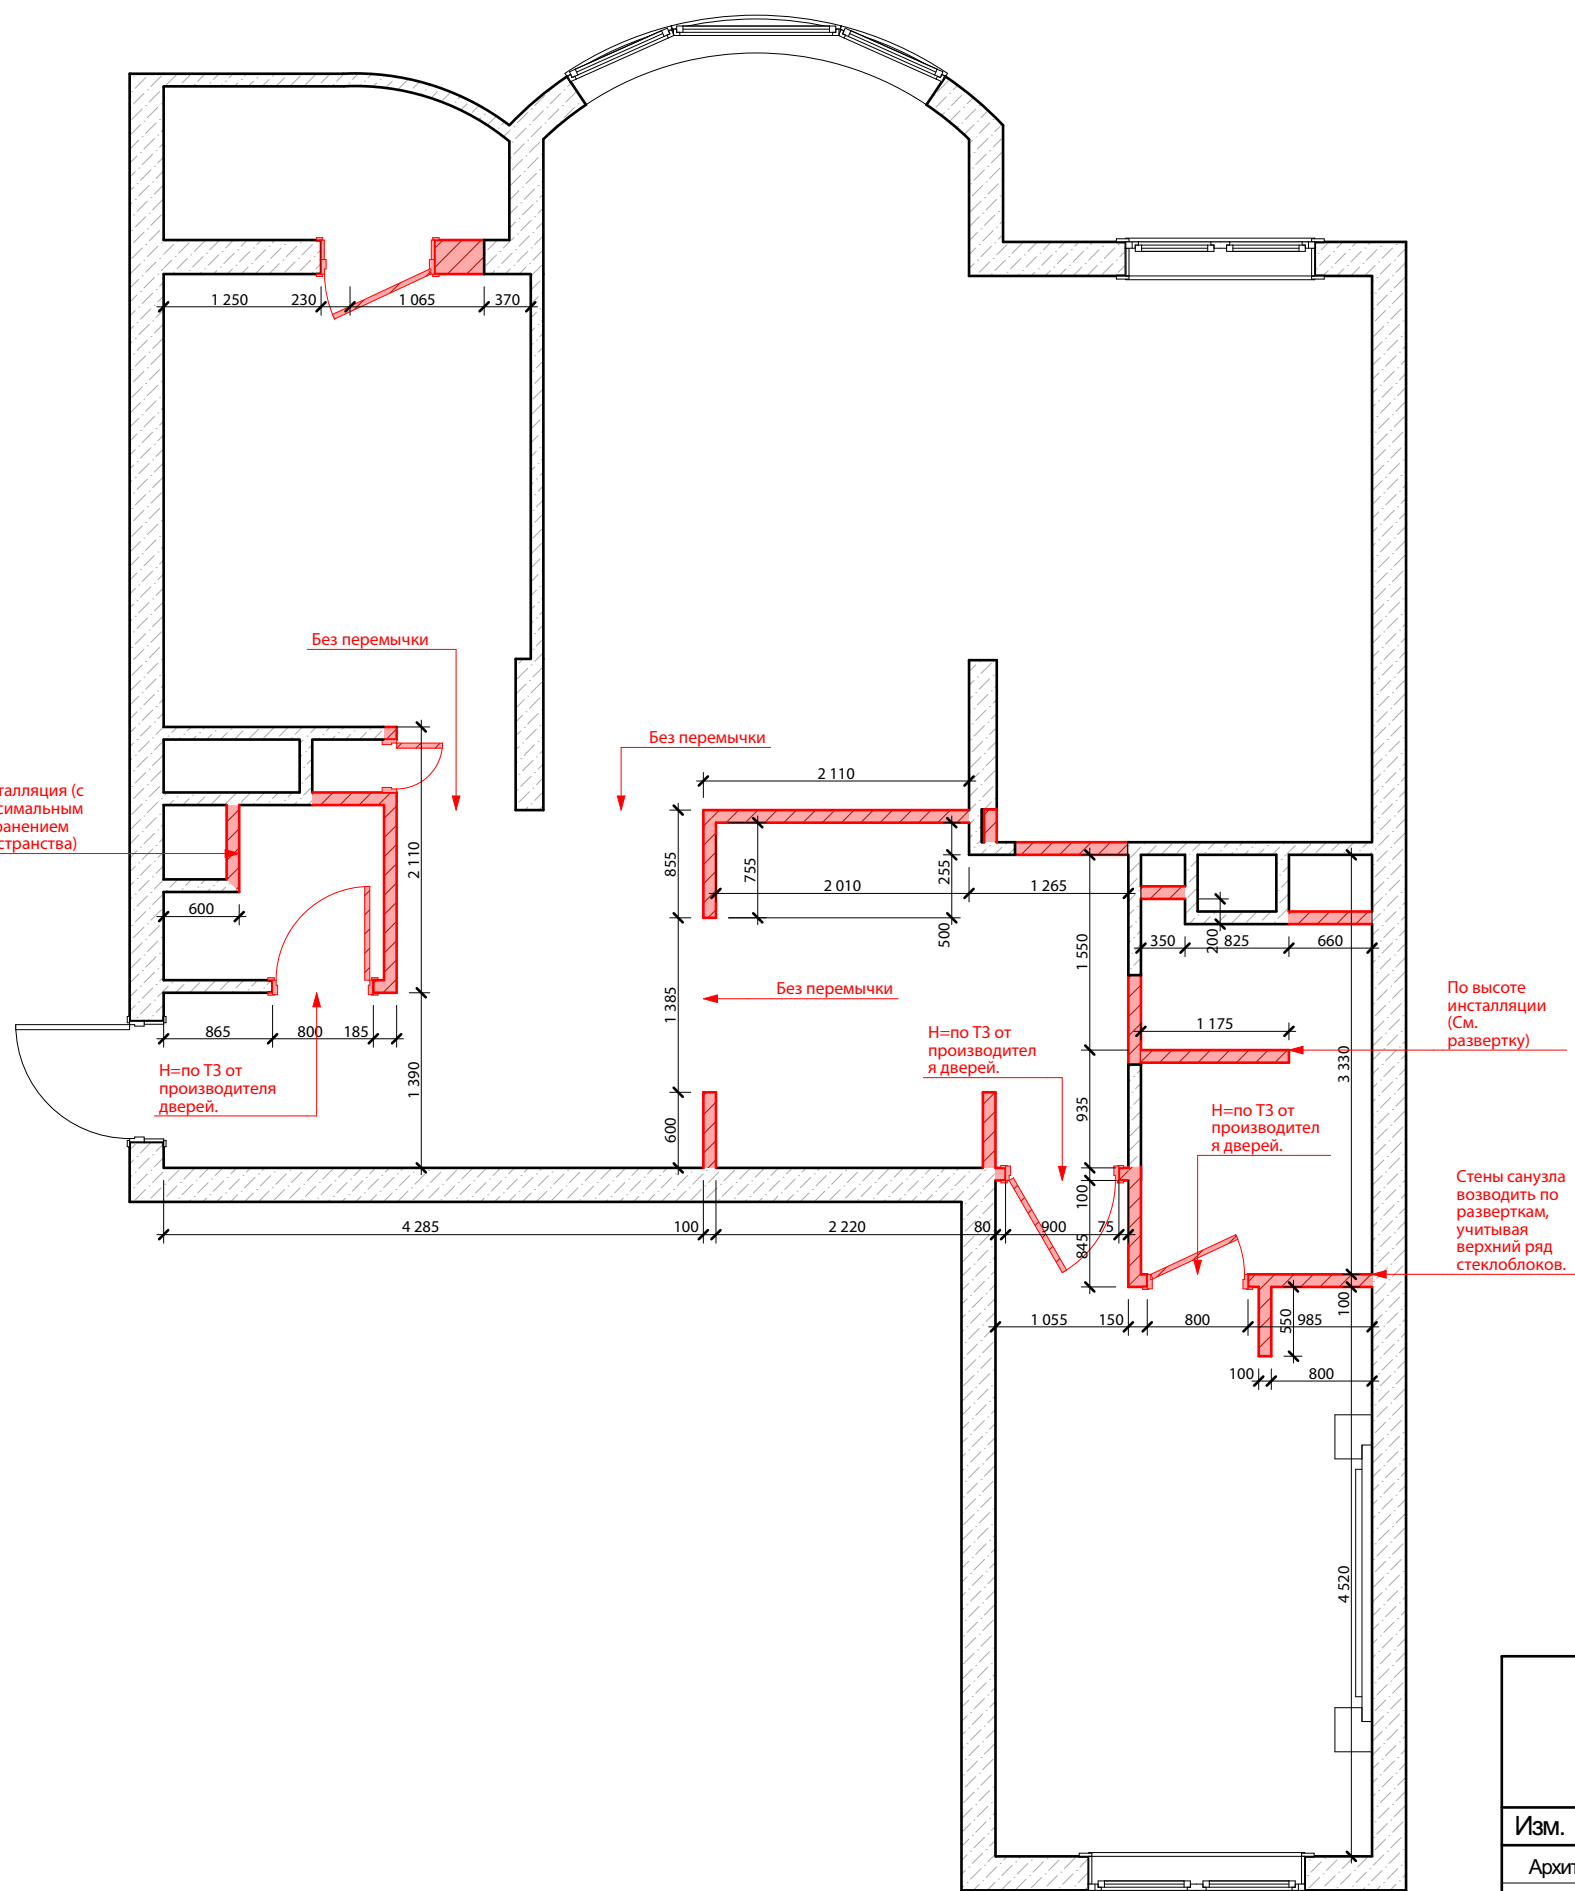

						5/13				
Изм.	Кол.уч.	Лист	№ док.	Подп.	Дата			Стадия	Лист	Листов
Архитектор		Рукавишников						—	3	26
						План монтажа перегородок		Согласовано:		

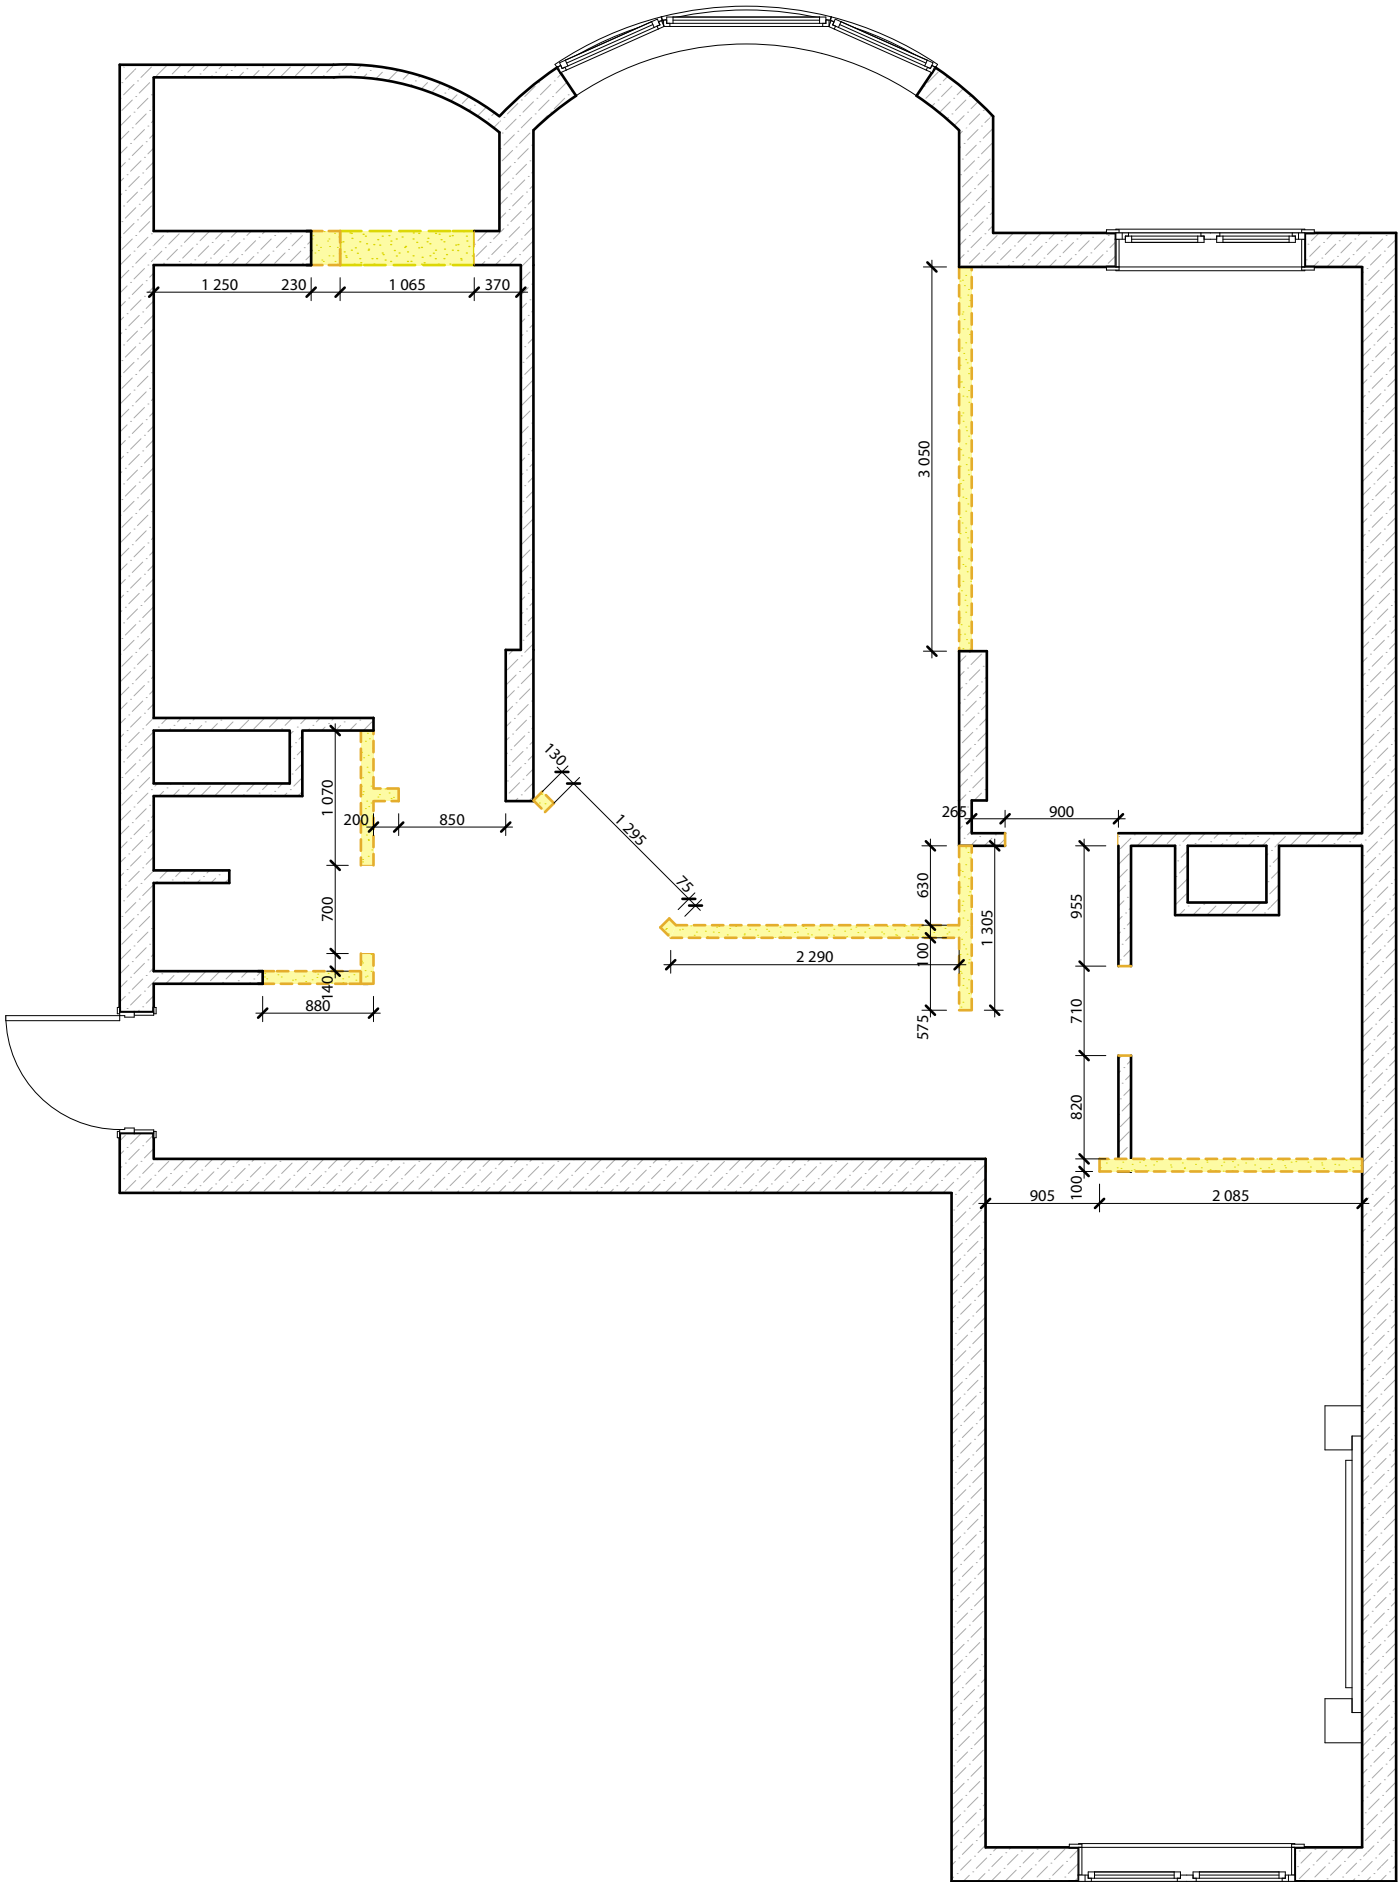


						5/13				
Изм.	Кол.уч.	Лист	№ док.	Подп.	Дата					
Архитектор		Рукавишников						Стадия	Лист	Листов
								--	4	26
						План демонтажа перегородок		Согласовано:		

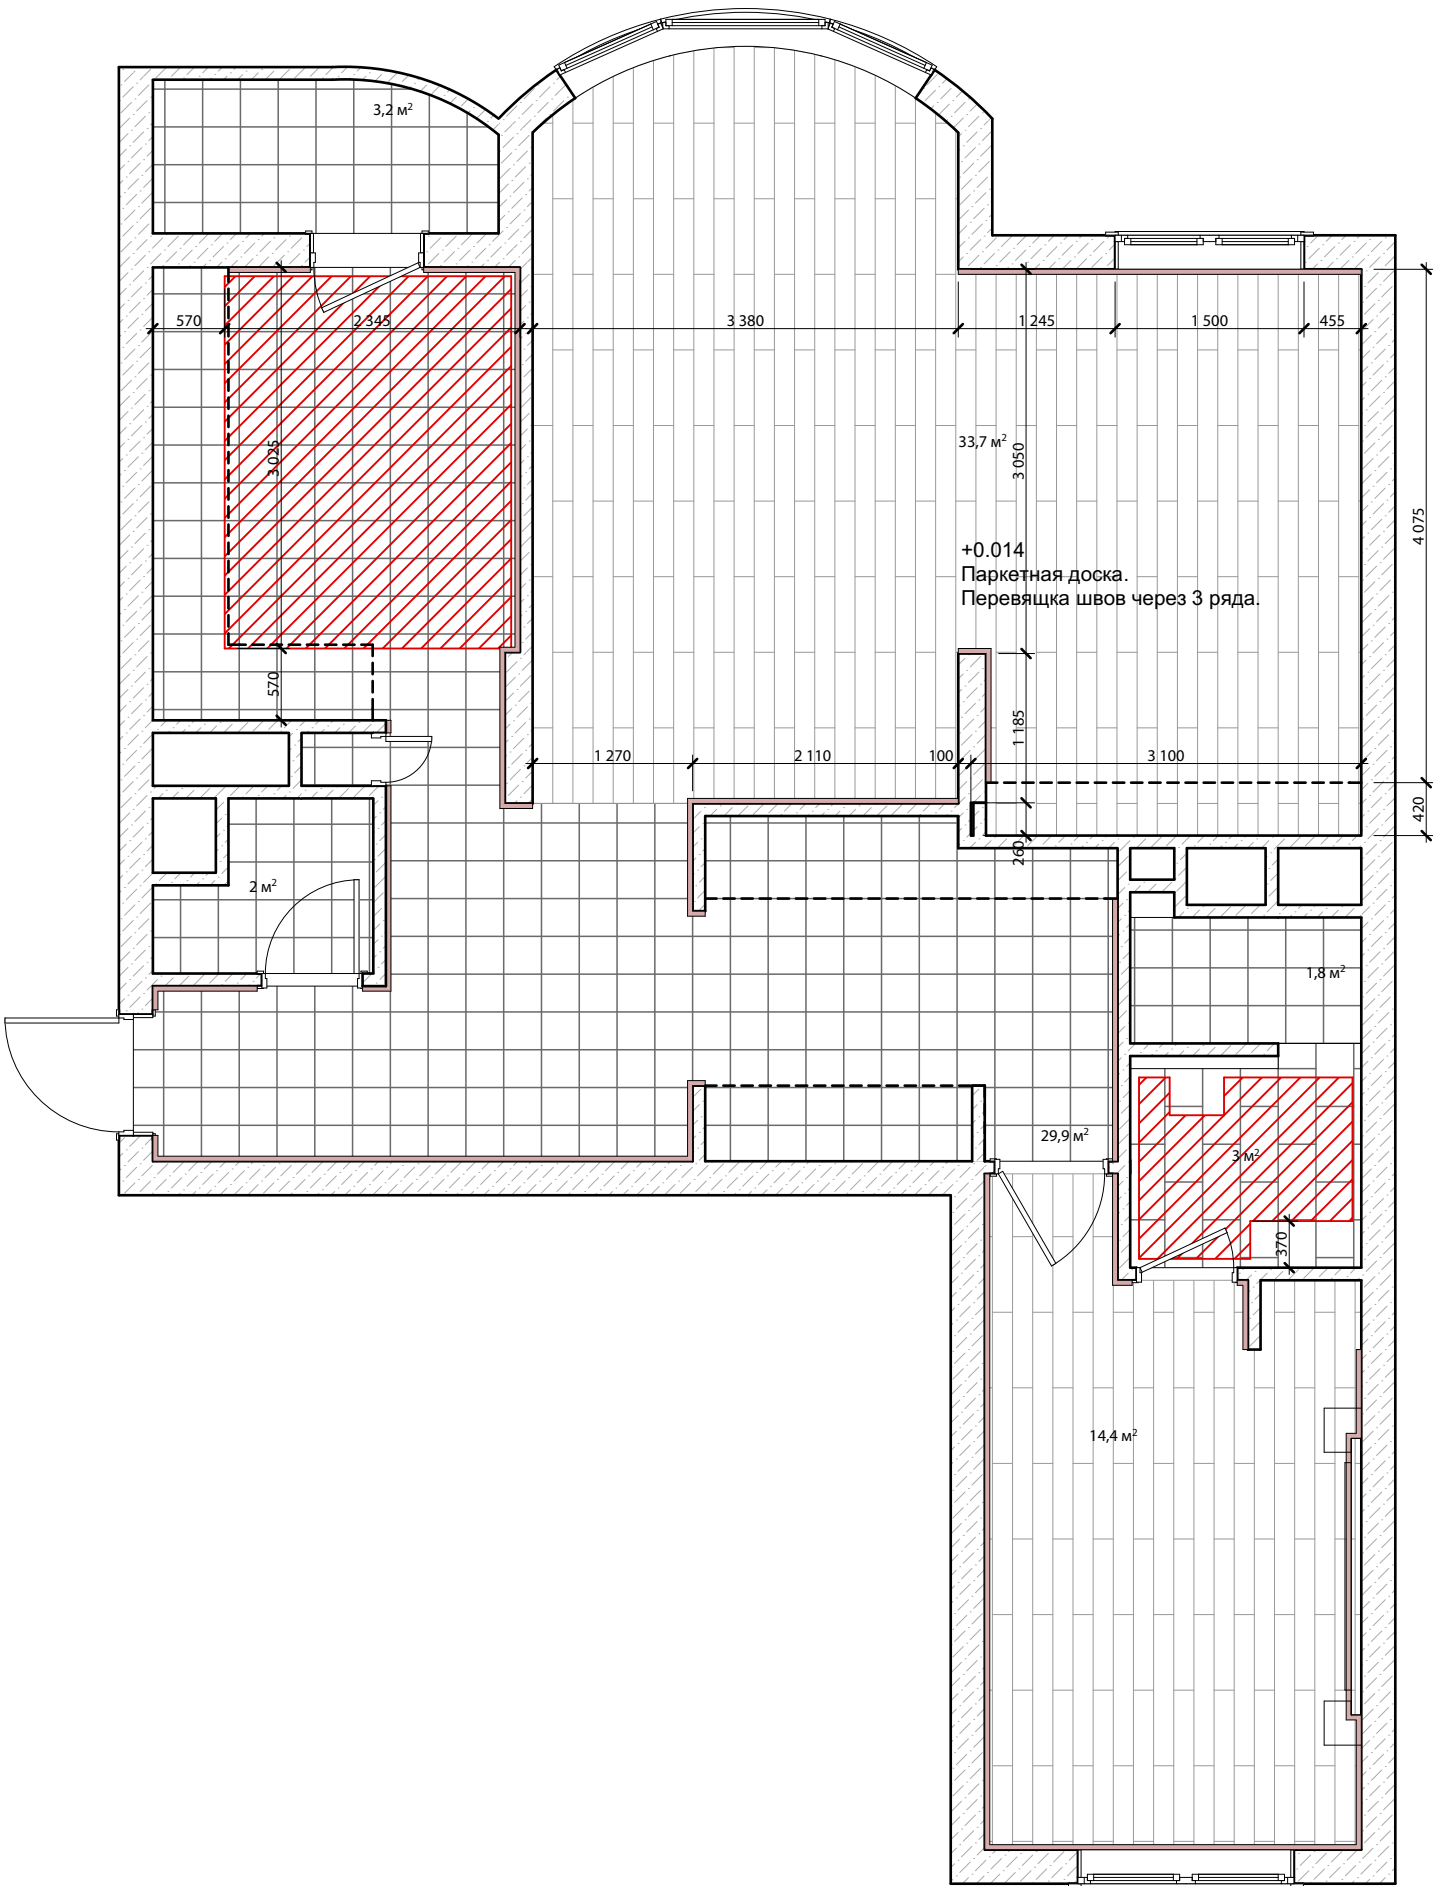

Ведомость материалов пола

Усл. обозначение	Наименование	Площадь	Примечание
	Паркетная доска	48,1 м²	
	Керамогранит напольный, Aravisa Neocountry White, 600x300	3,0 м²	
	Керамогранит напольный, Aravisa Hydraulic Grey, 30x30	36,9 м²	
	Плинтус деревянный, h=105 мм.	40,25 п.м.	
	Электрический нагревательный мат.	11,2 м²	


						5/13			
Изм.	Кол.уч.	Лист	Нодок.	Подп.	Дата				
Архитектор		Рукавишников					Стадия	Лист	Листов
							--	5	26
						План напольных покрытий	Согласовано:		

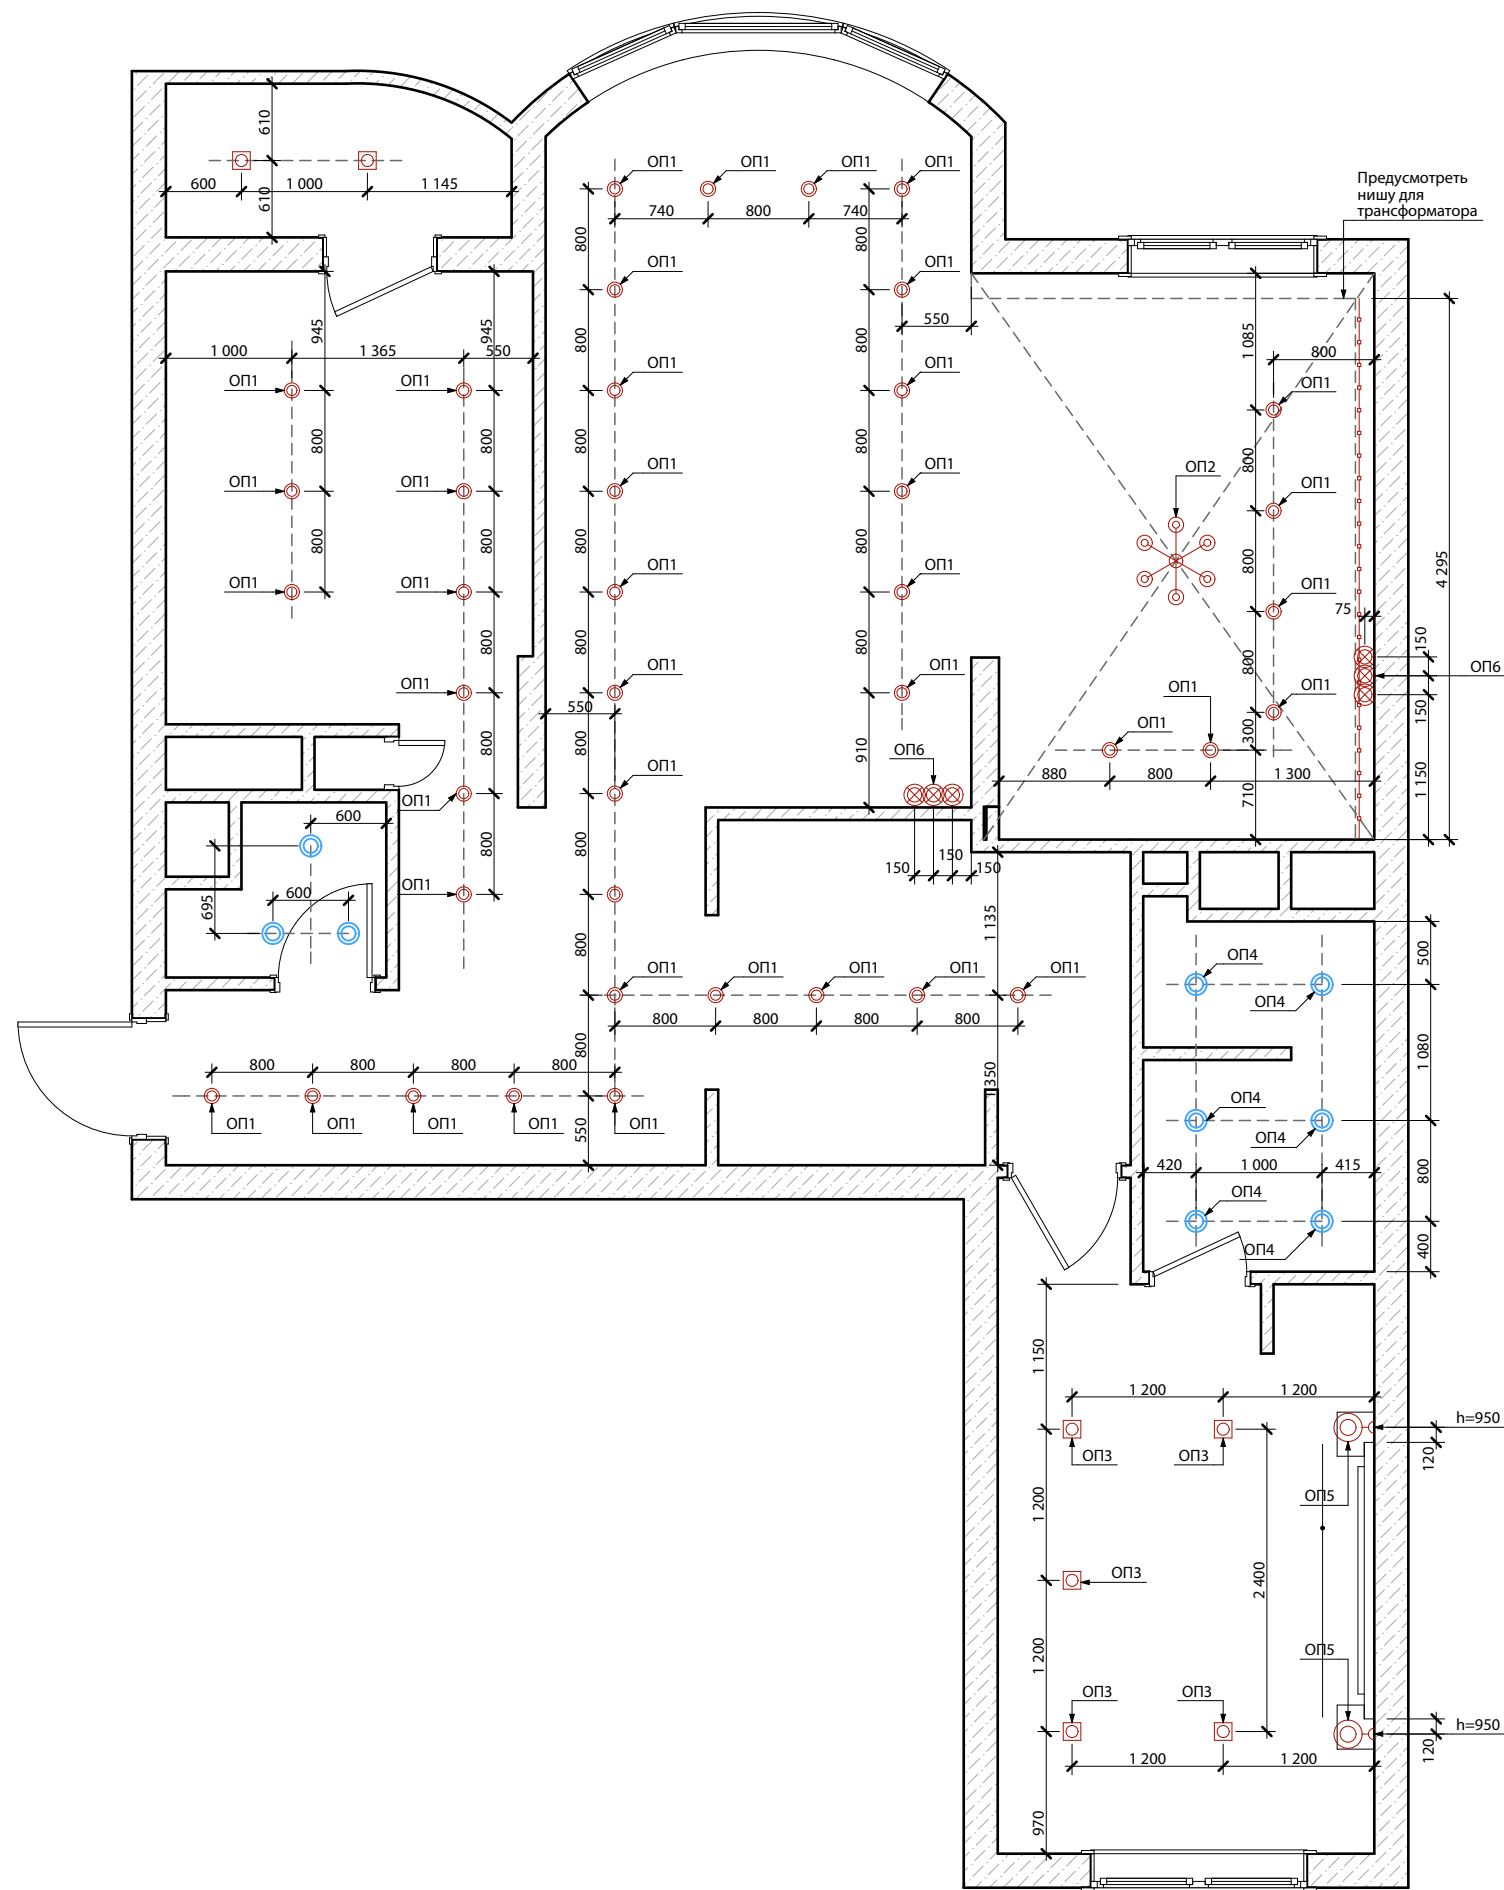

Спецификация осветительных элементов.

Условное обозначение	Наименование	Количество	
	Светильник подвесной, потолочный(плафон).	6	
	Светильник подвесной, потолочный, многорожковый. Количество рожков показано условно.	1	
	Светильник накладной, потолочный	7	
	Светильник встраиваемый, точечный	41	
	Светильник встраиваемый, точечный. с ip защитой для влажных помещений.	9	
	Лента светодиодная	4,3 п. м.	
	Светильник настенный, бра	2	
	Шинопровод		

						5/13		
Изм.	Кол.уч.	Лист	Нодок.	Подп.	Дата			
Архитектор	Рукавишников					Стадия	Лист	Листов
						--	6	26
						<div>План расстановки светильников</div> <div>Согласовано:</div>		

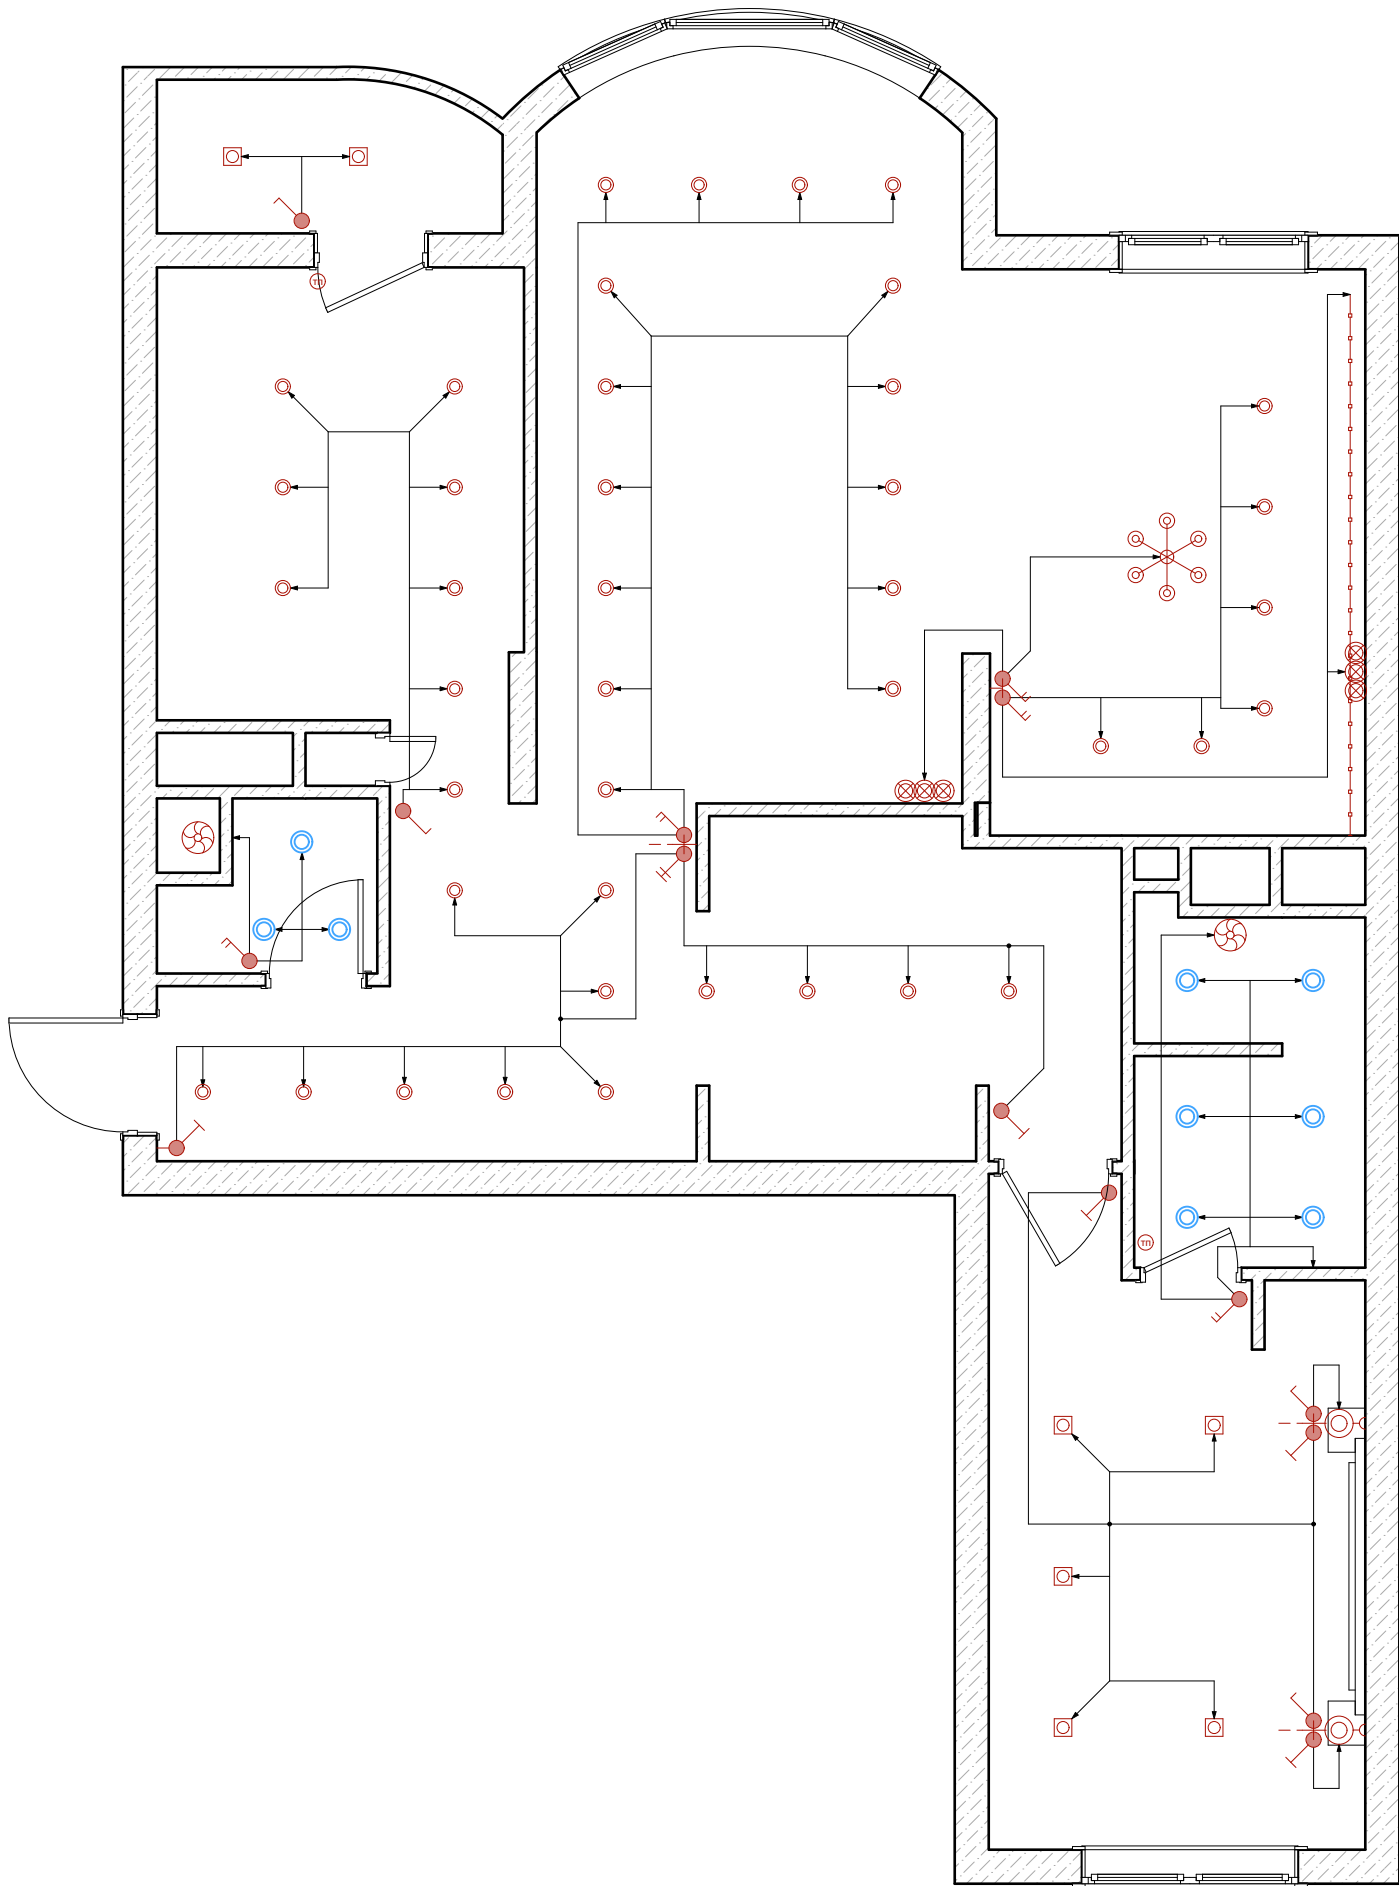





Спецификация осветительных элементов.

Условное обозначение	Наименование	Количество	
	Светильник подвесной, потолочный(плафон).	6	
	Светильник подвесной, потолочный, многорожковый. Количество рожков показано условно.	1	
	Светильник накладной, потолочный	7	
	Светильник встраиваемый, точечный	41	
	Светильник встраиваемый, точечный. с ip защитой для влажных помещений.	9	
	Лента светодиодная	4,3 п. м.	
	Светильник настенный, бра	2	
	Шинопровод		

						5/13			
Изм.	Кол.уч.	Лист	Нодок.	Подп.	Дата				
Архитектор		Рукавишников					Стадия	Лист	Листов
							--	7	26
						Группы включений	Согласовано:		




-  - Телефонная розетка.
-  - ТВ-розетка.
-  - HDMI-розетка.
- 


Красным цветом выделены скрытые группы розеток и выключателей.

						5/13			
Изм.	Кол.уч.	Лист	Нодок.	Подп.	Дата		Стадия	Лист	Листов
Архитектор	Рукавишников						---	8	26
						План размещения розеток и эл. выводов	Согласовано:		









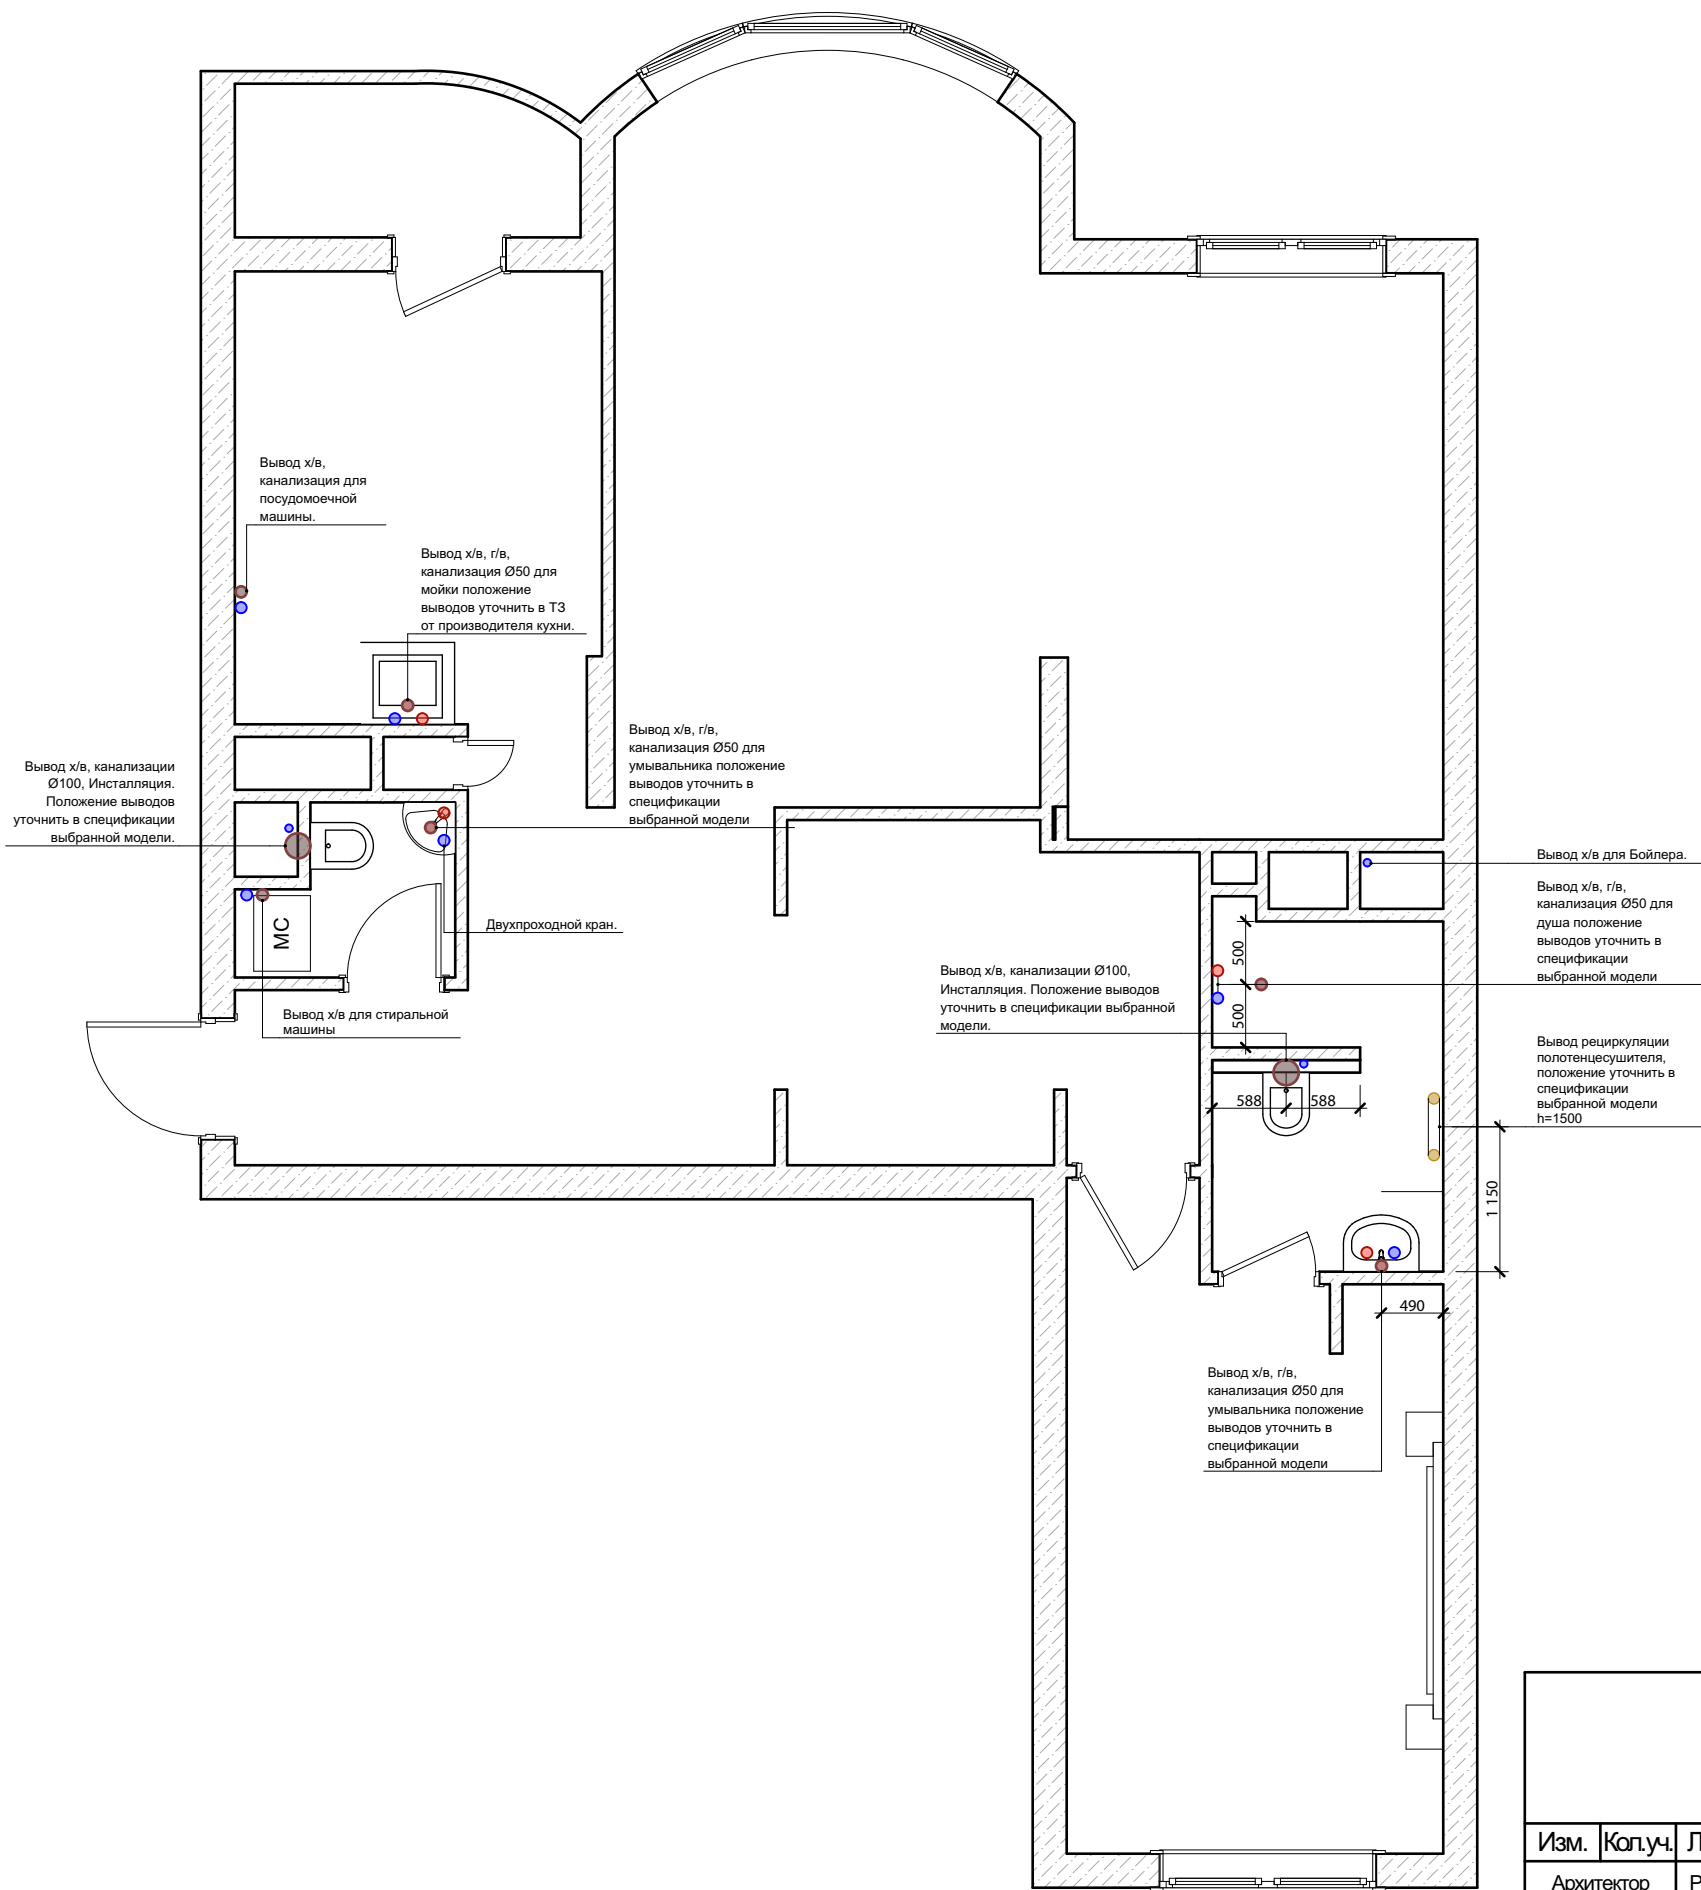


						5/13			
Изм.	Кол.уч.	Лист	№ док.	Подп.	Дата				
Архитектор		Рукавишников					Стадия	Лист	Листов
							--	9	26
						план размещения сантехприборов	Согласовано:		


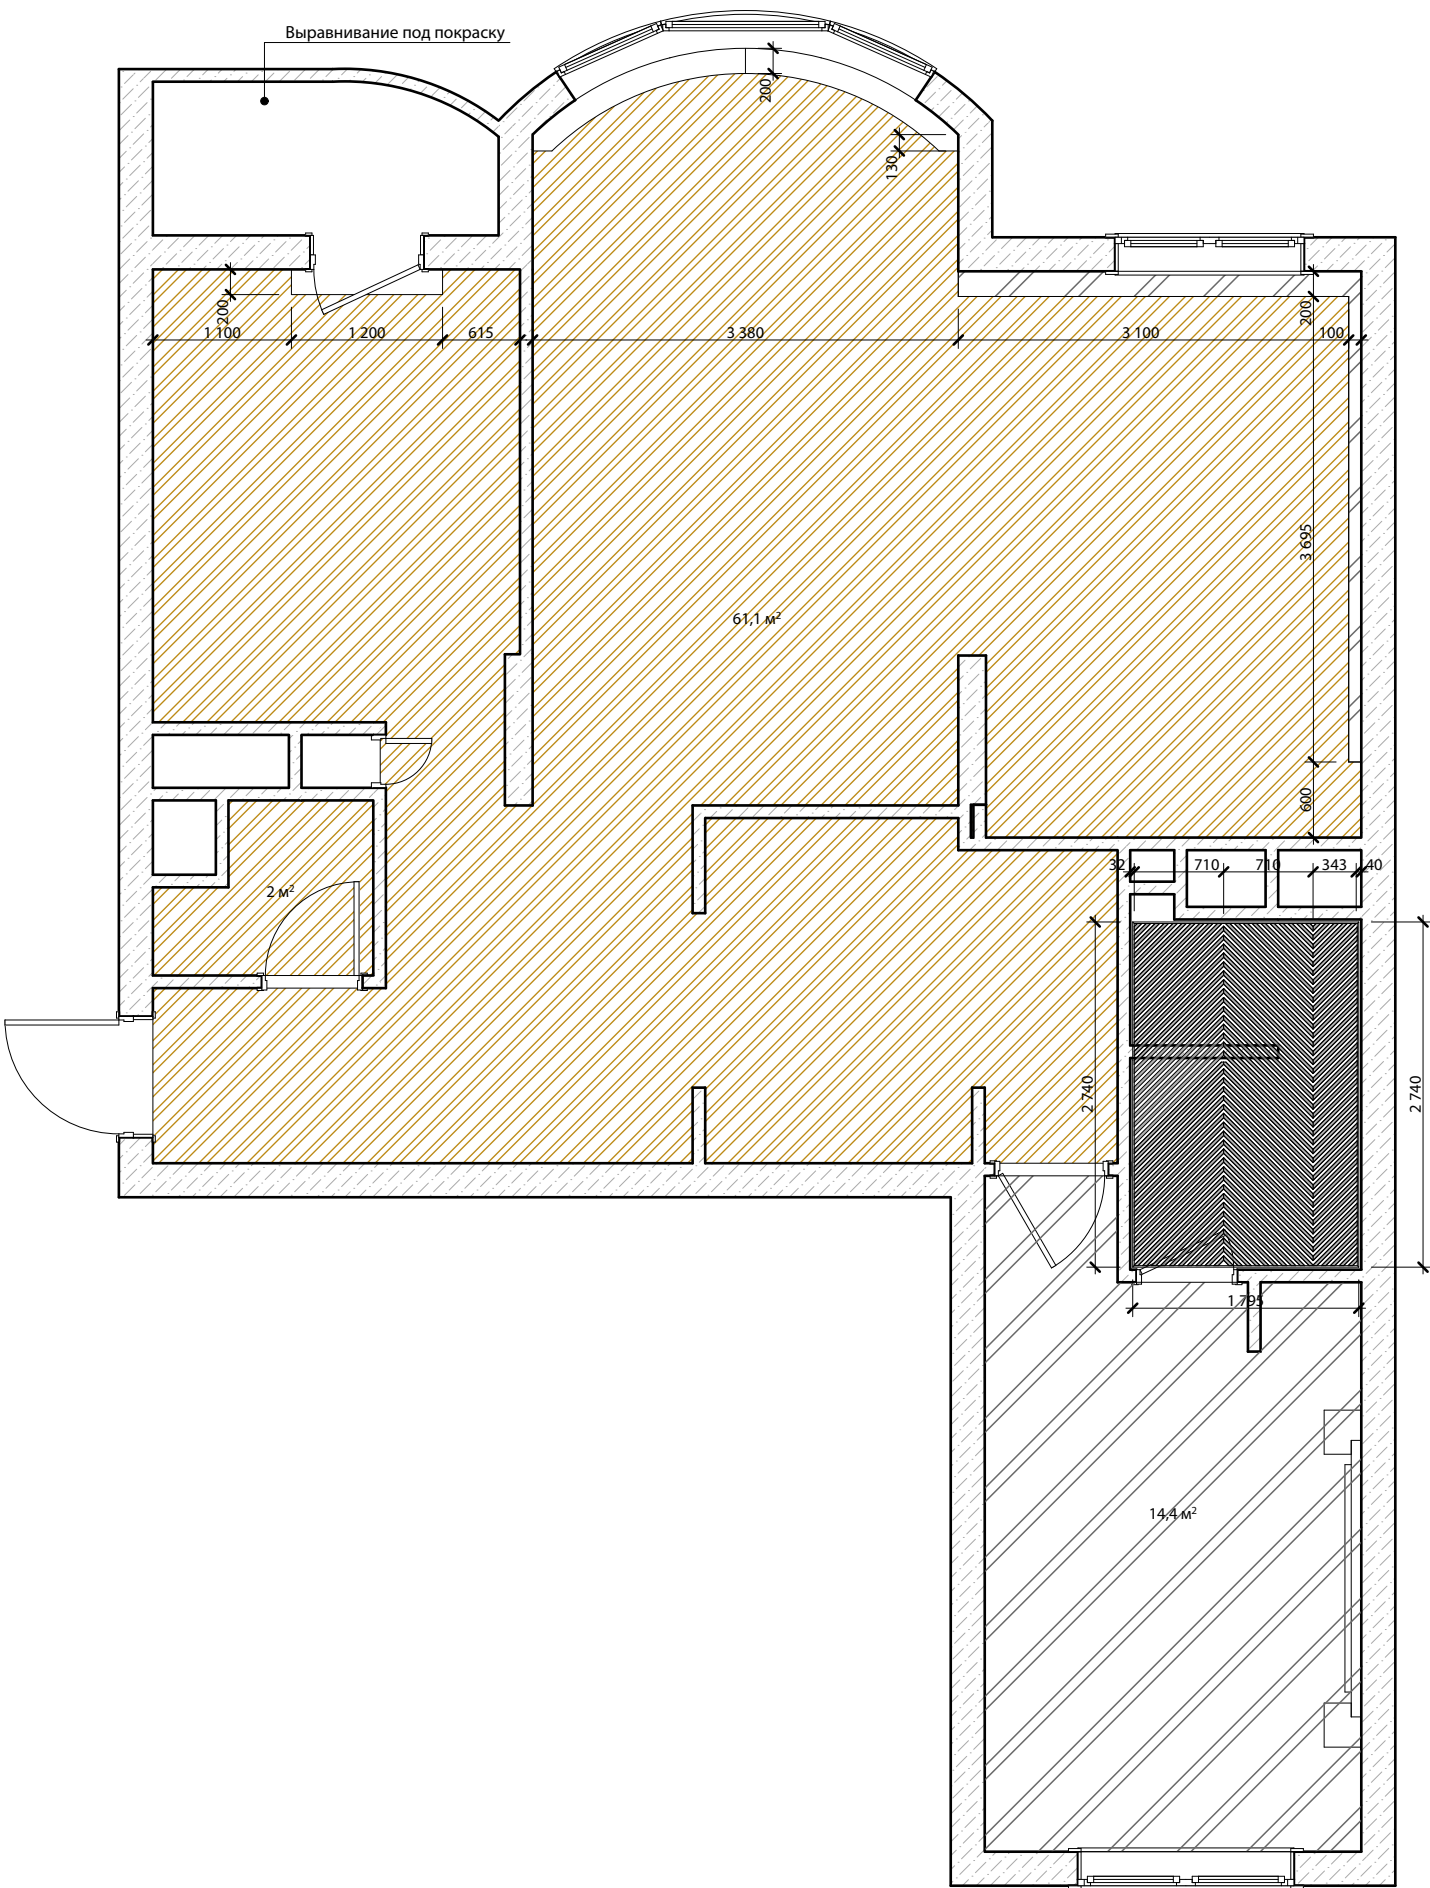


Ведомость материалов потолка			
Усл. обозначение	Наименование	Площадь	
	Потолок подвесной, ГКЛ опуск определить по месту исходя из высоты встраиваемого светильника.	62,5 м²	
	Потолок натяжной, матовый		
	Потолок подвесной, ГКЛ -0,400		
	Потолок подвесной, минимальный опуск.	14,4 м²	


						5/13			
Изм.	Кол.уч.	Лист	Нодок.	Подп.	Дата				
Архитектор		Рукавишников					Стадия	Лист	Листов
							--	10	26
						План потолков	Согласовано:		

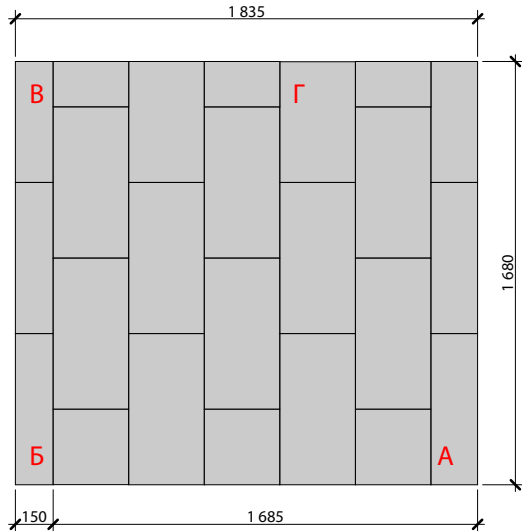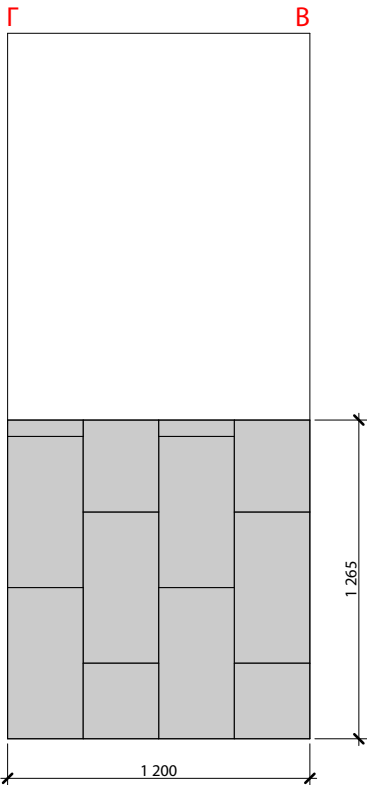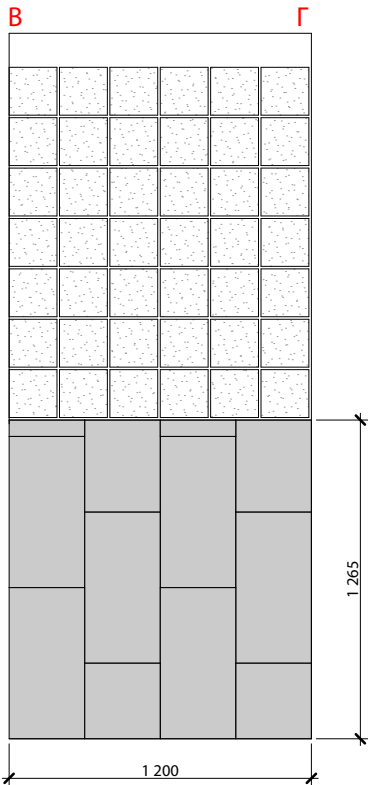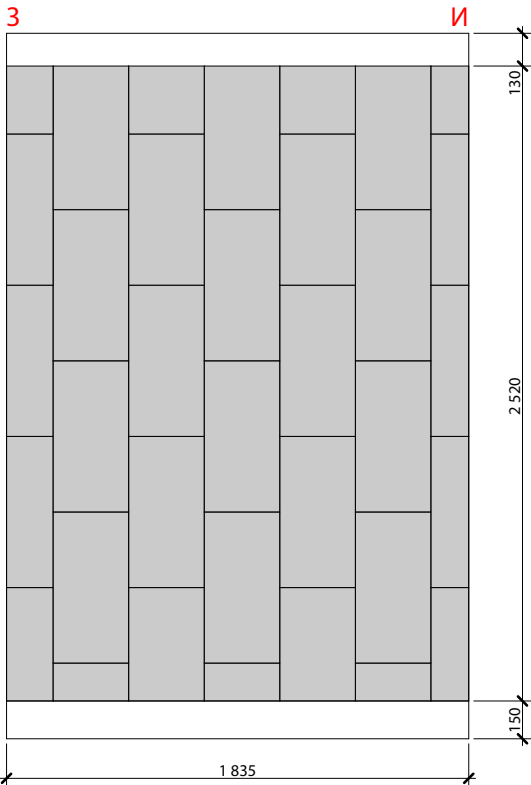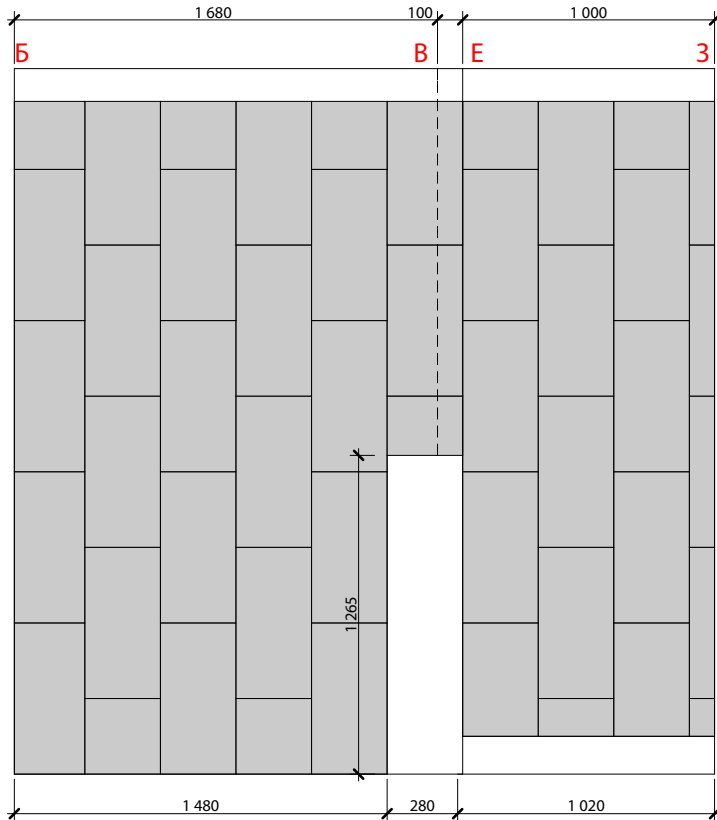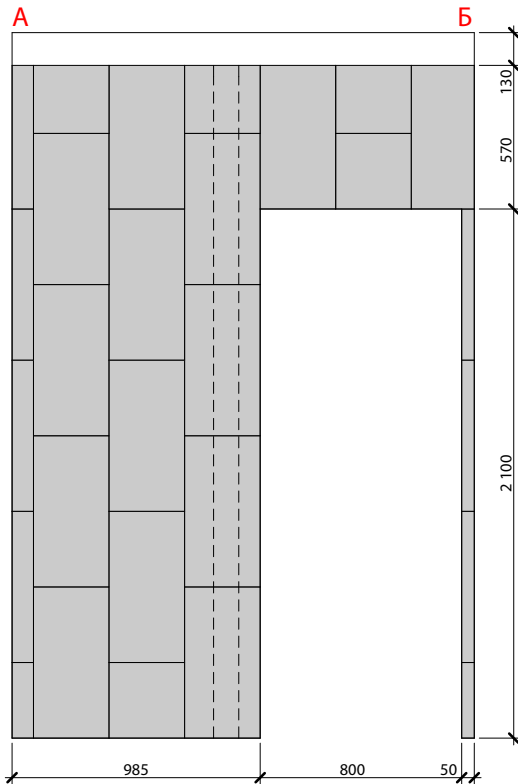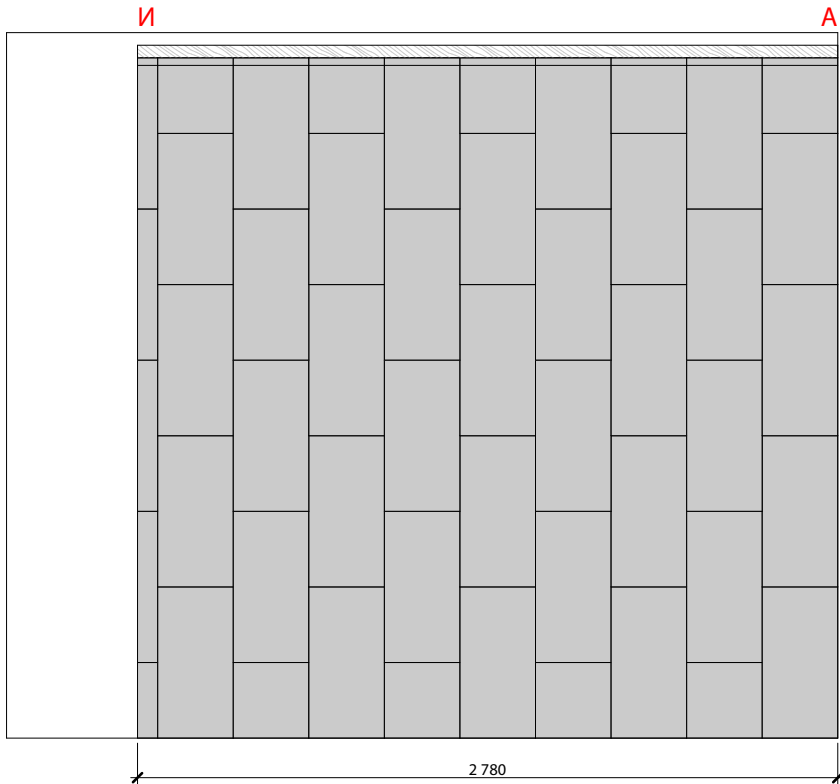



						5/13			
Изм.	Кол.уч.	Лист	Нодок.	Подп.	Дата				
Архитектор		Рукавишников					Стадия	Лист	Листов
							--	11	26
						Развертки по стенам, санузел	Согласовано:		

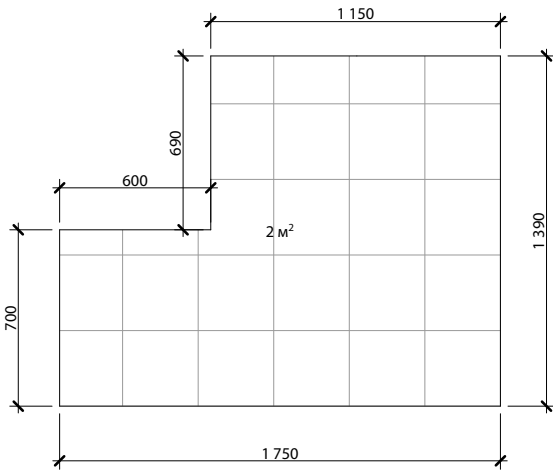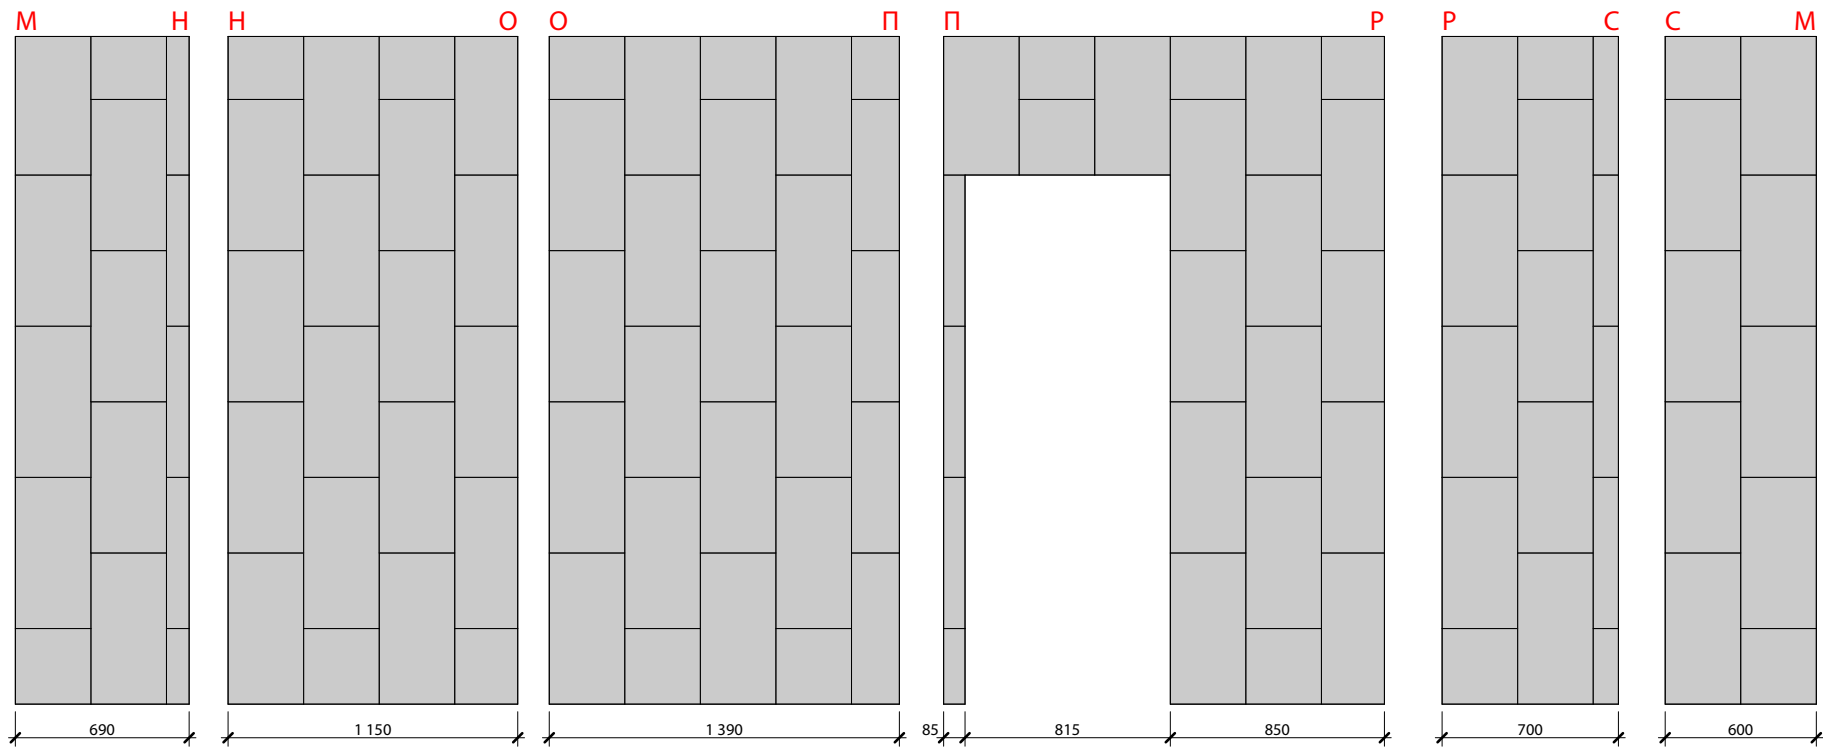


						5/13			
Изм.	Кол.уч.	Лист	№ док.	Подп.	Дата				
Архитектор	Рукавишников						Стадия	Лист	Листов
							--	12	26
						Развертки по стенам. Малый санузел.	Согласовано:		

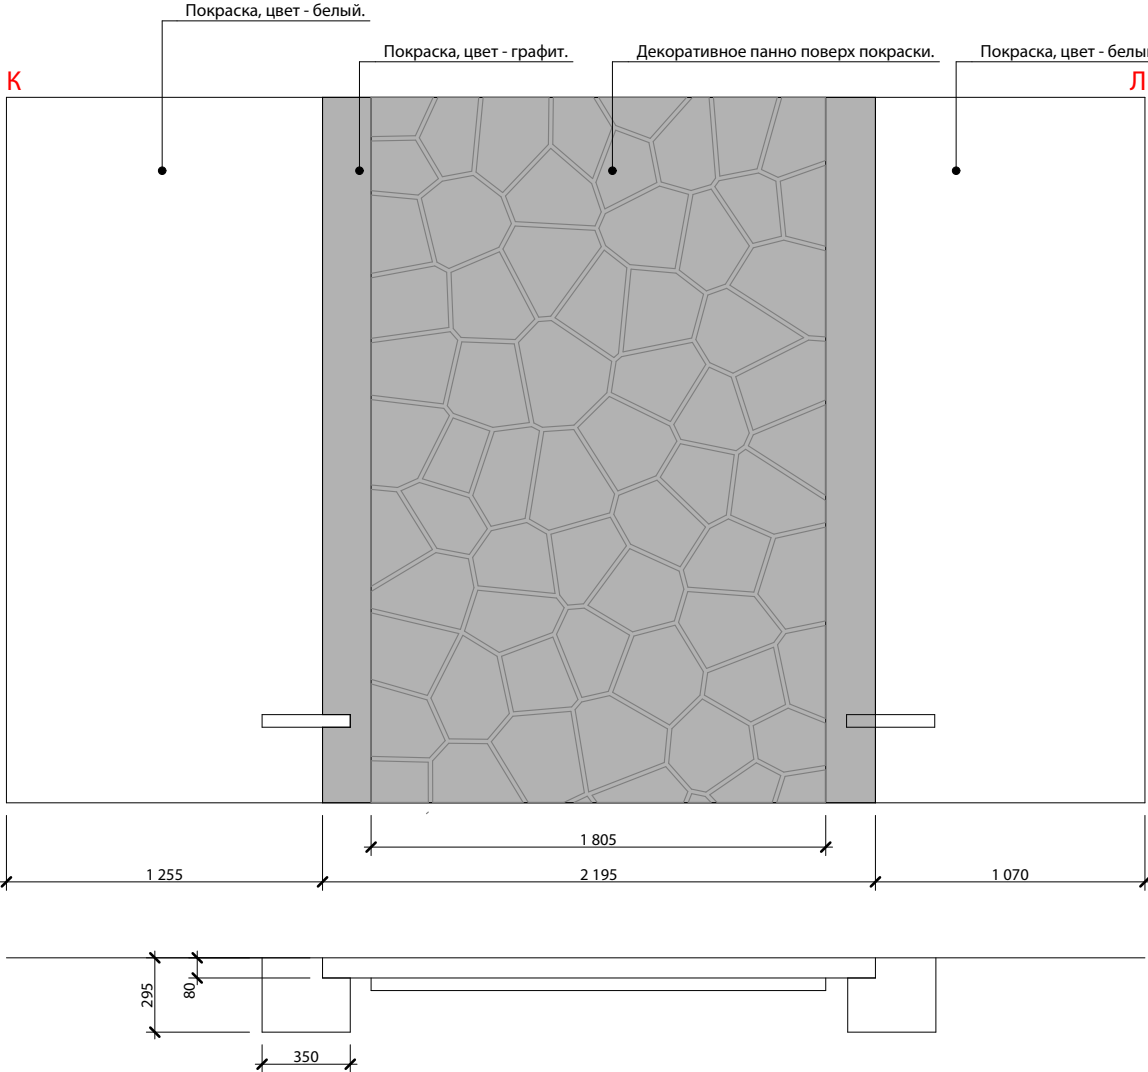


						5/13				
Изм.	Кол.уч.	Лист	№ док.	Подп.	Дата					
Архитектор		Рукавишников						Стадия	Лист	Листов
								—	13	26
						Развертки по стенам. Спальня.		Согласовано:		

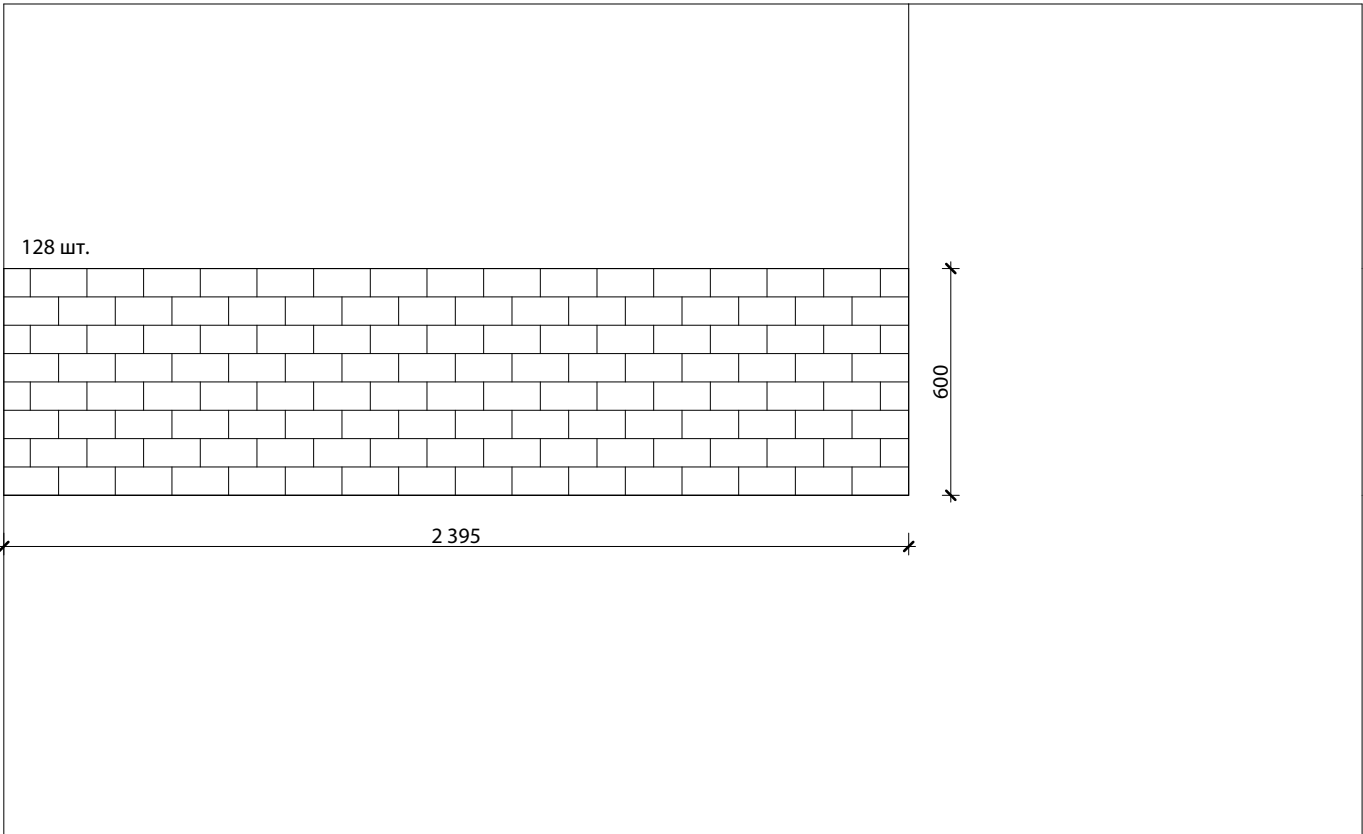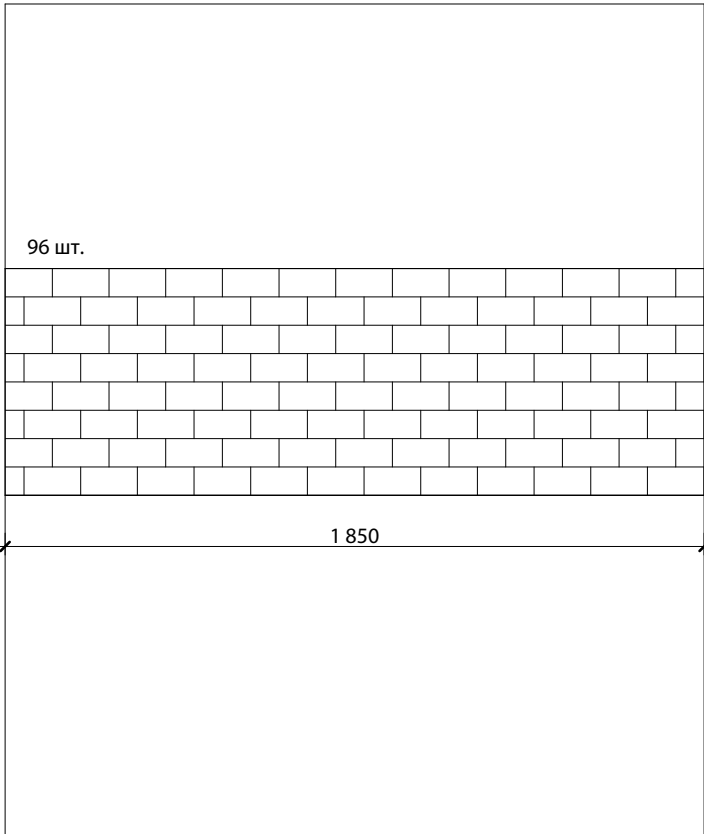

						5/13			
Изм.	Кол.уч.	Лист	№ док.	Подп.	Дата				
Архитектор	Рукавишников						Стадия	Лист	Листов
							--	14	26
						Развертки по стенам. Кухонный фартук.	Согласовано:		

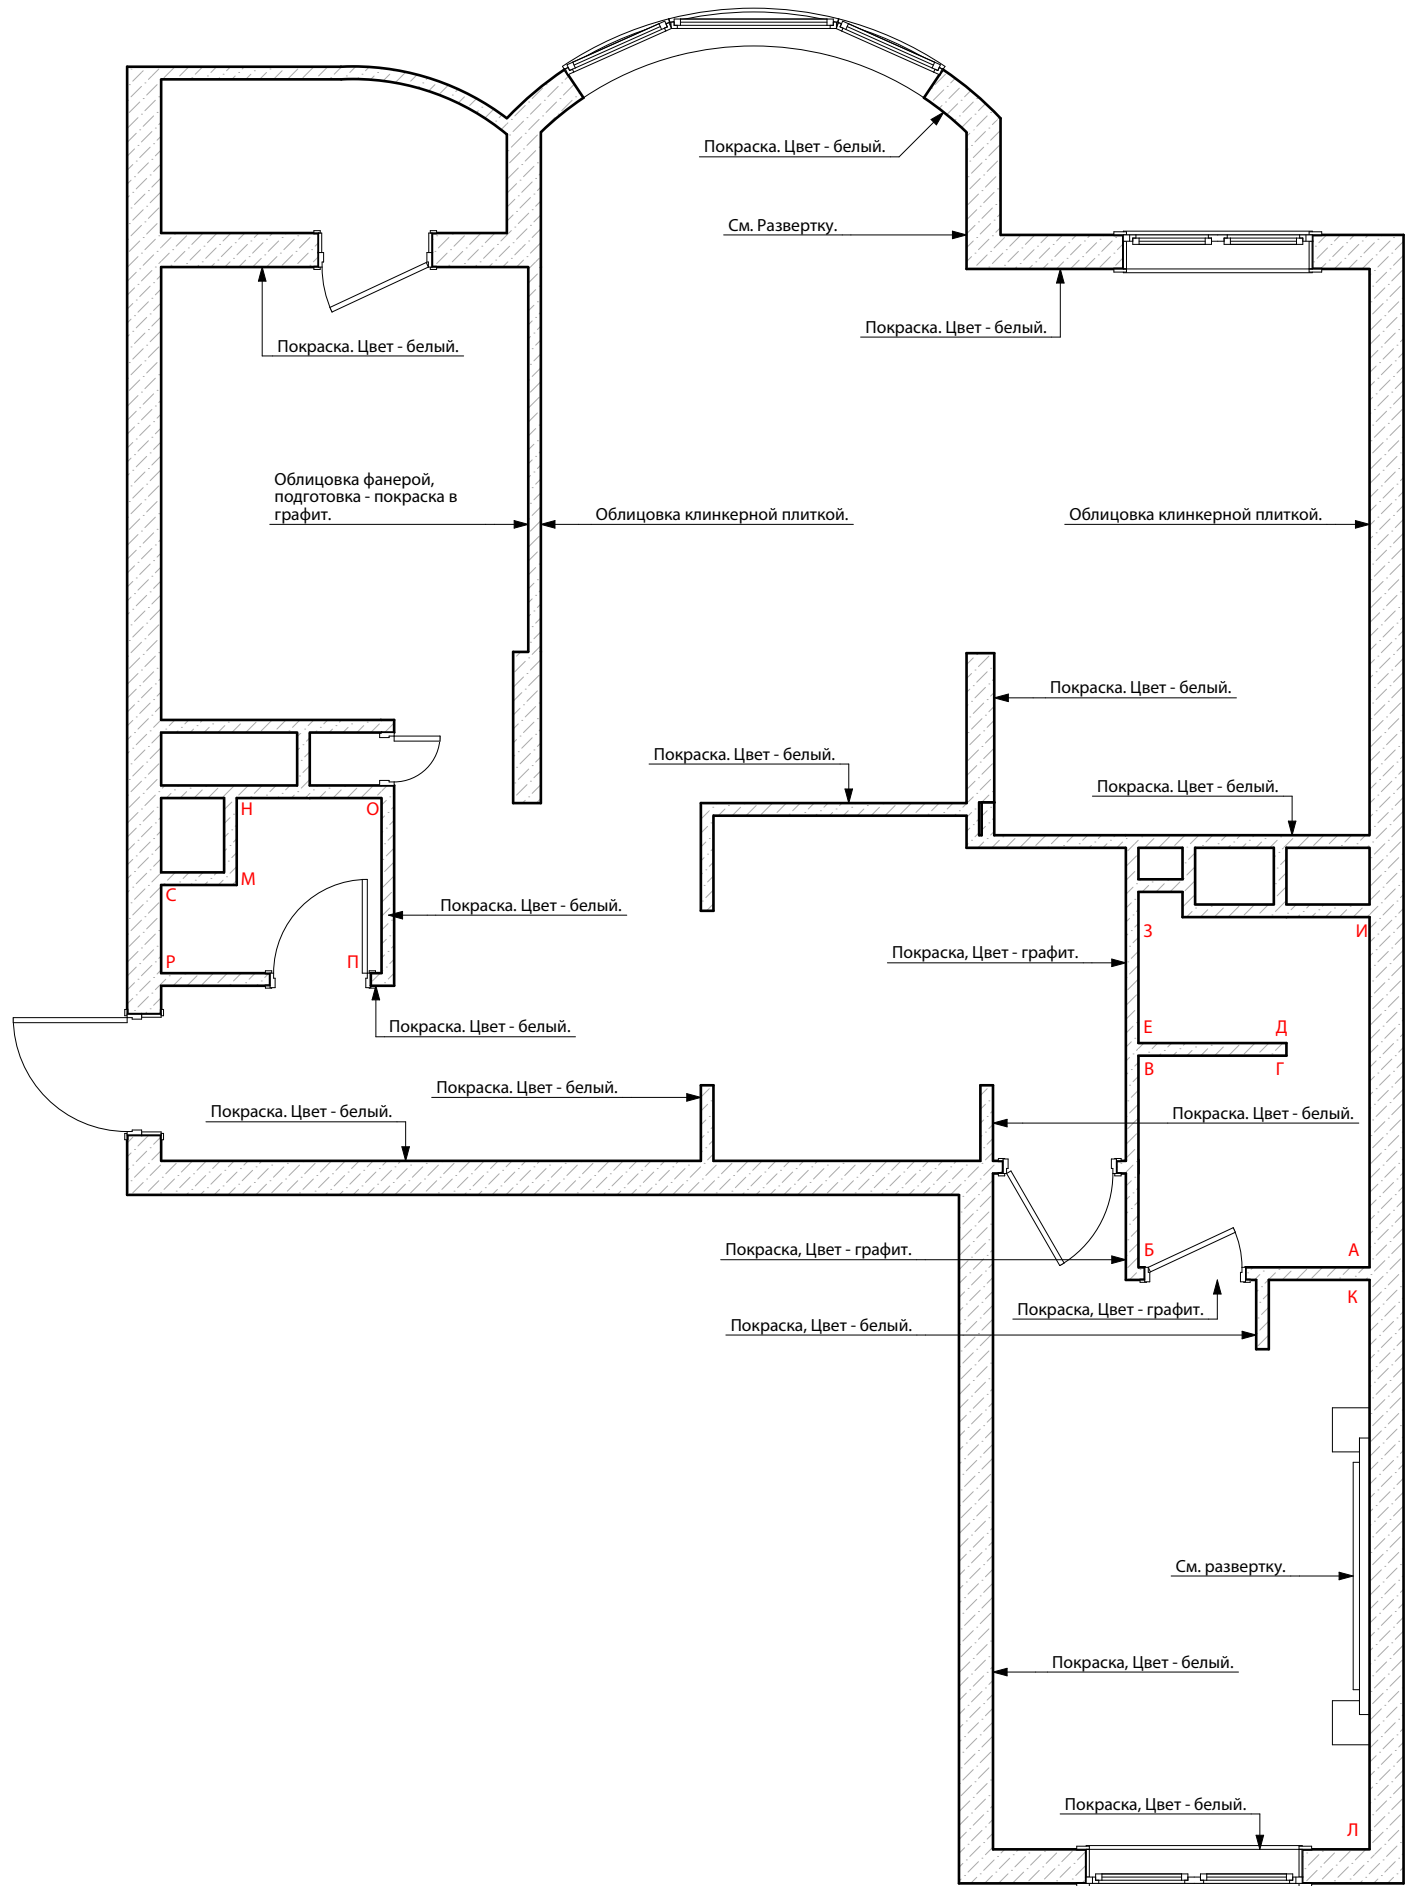


						5/13			
Изм.	Кол.уч.	Лист	№ док.	Подп.	Дата		Стадия	Лист	Листов
Архитектор		Рукавишников					—	15	26
						План отделки помещения.		Согласовано:	

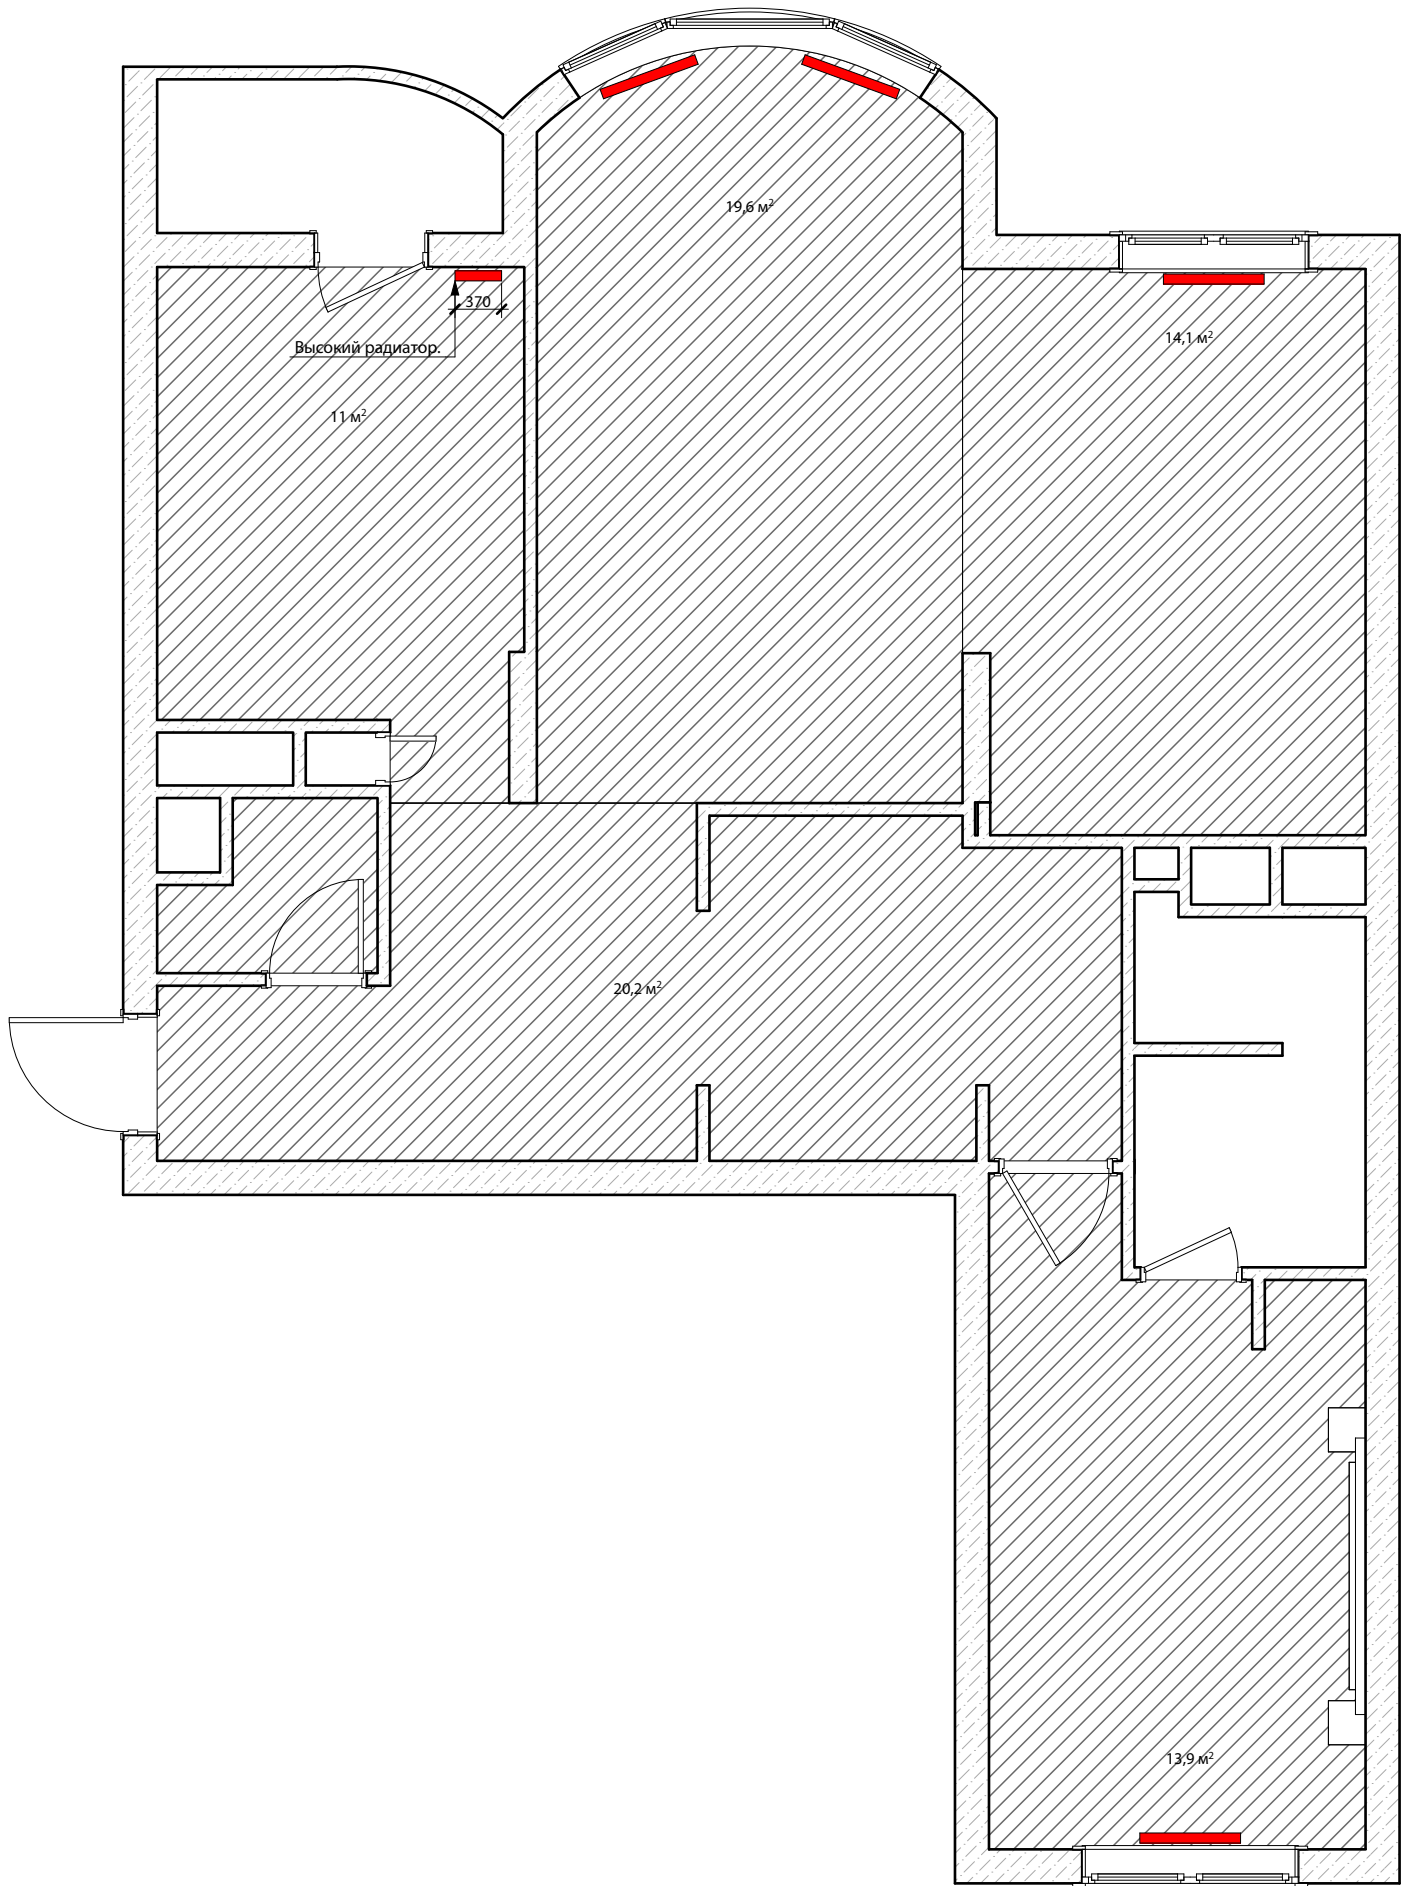


						5/13			
Изм.	Кол.уч.	Лист	№ док.	Подп.	Дата				
Архитектор	Рукавишников						Стадия	Лист	Листов
							--	16	26
						План расстановки радиаторов	Согласовано:		




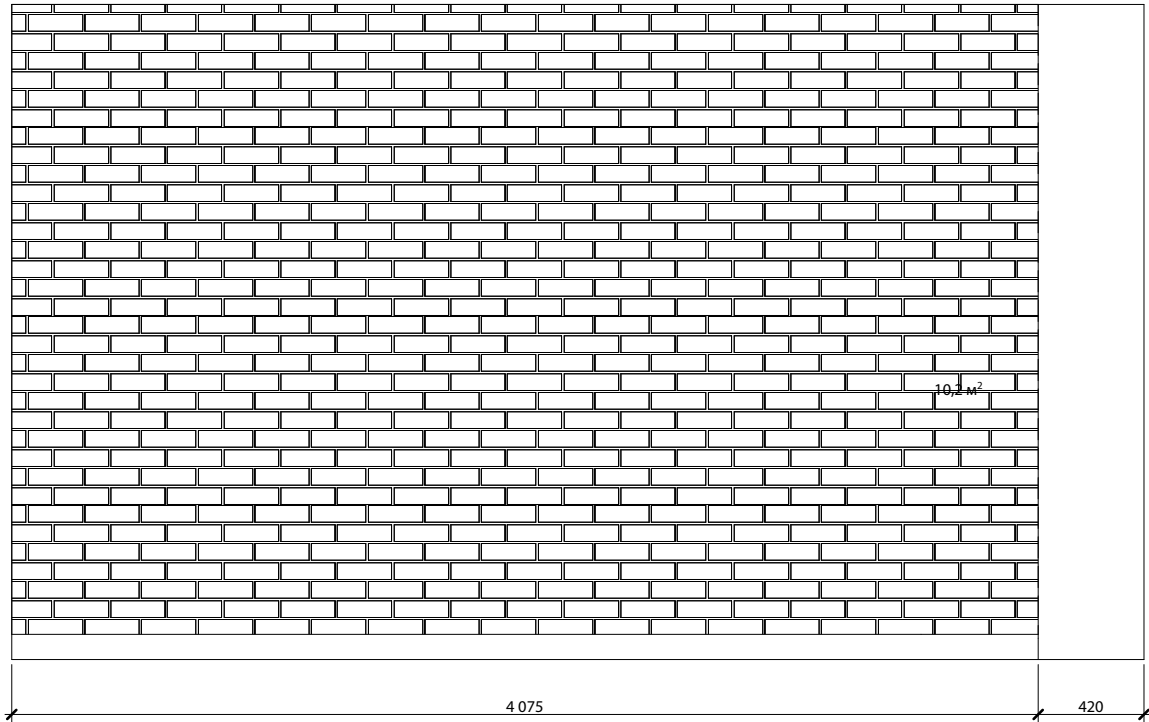

Первый уровень.

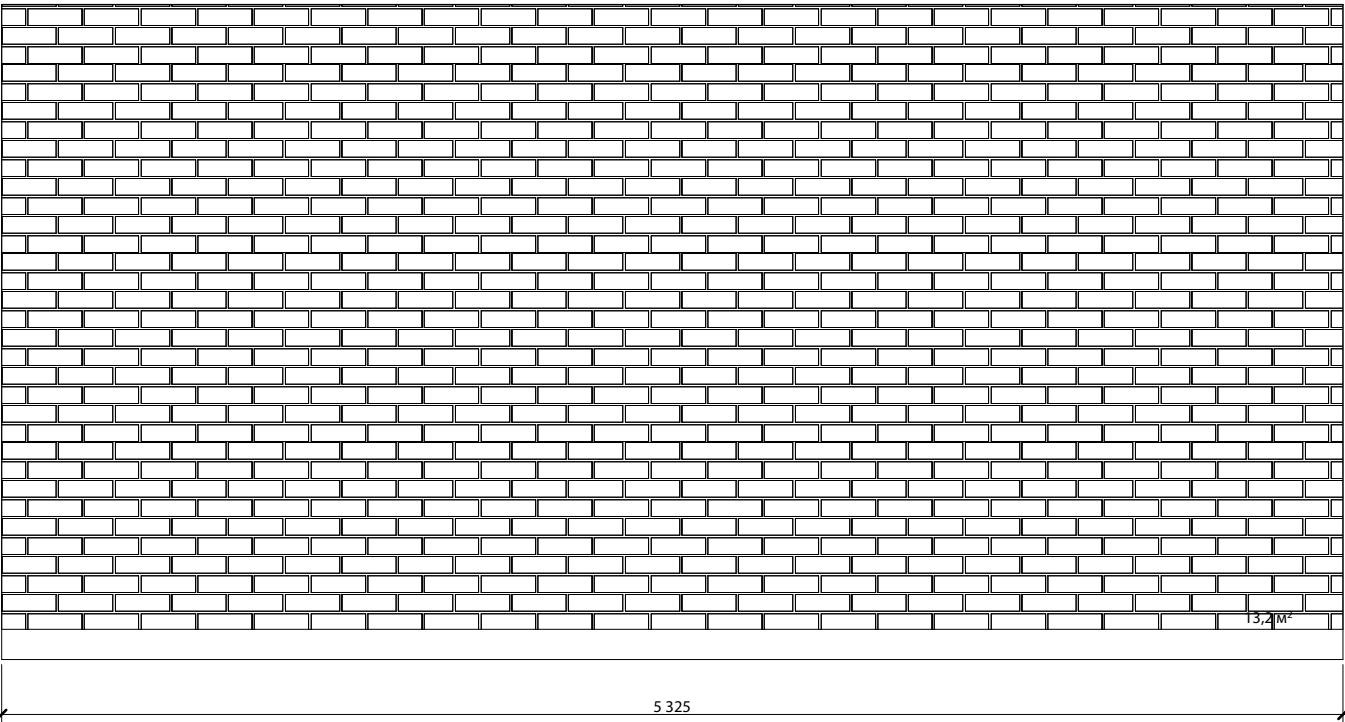

Второй уровень.

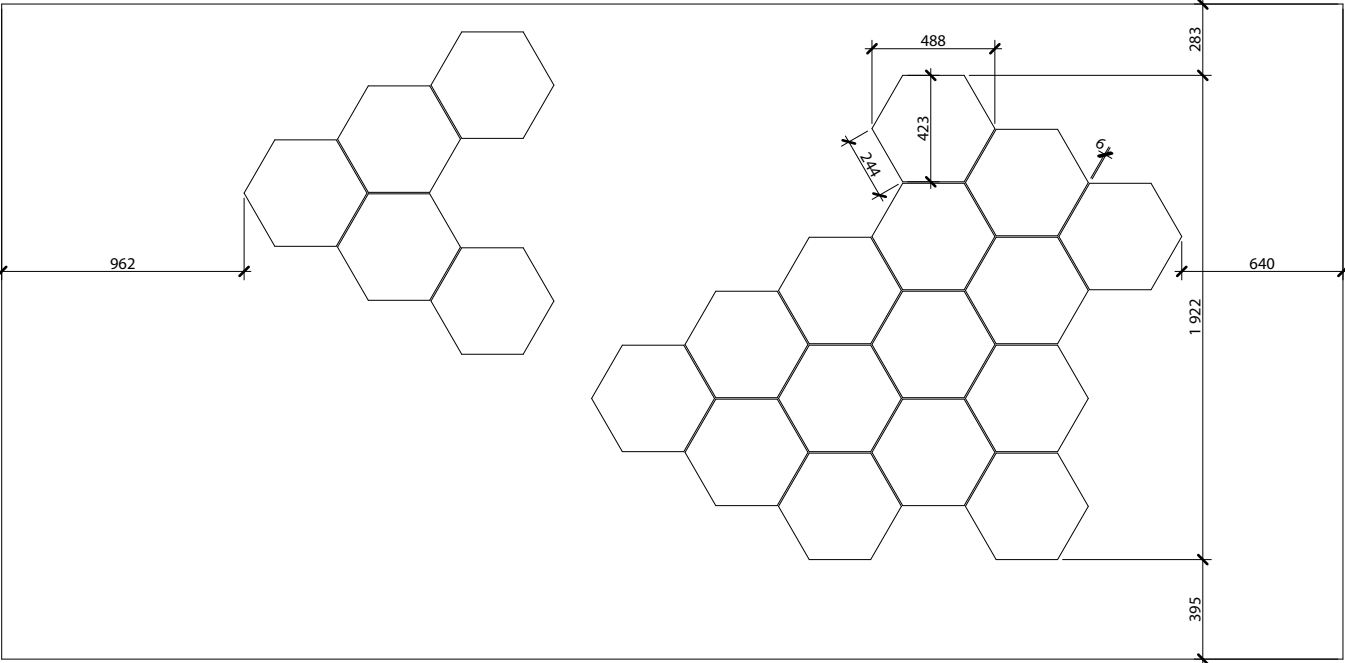

						5/13			
Изм.	Кол.уч.	Лист	№ док.	Подп.	Дата				
Архитектор		Рукавишников					Стадия	Лист	Листов
							--	17	26
						Раскладка по стенам. Клинкерная плитка.	Согласовано:		



Визуализация. Гостиная.  
Ракурс 1.





Визуализация. Гостиная.  
Ракурс 2.





Визуализация. Столовая.  
Ракурс 1.





Визуализация. Кухня.  
Ракурс 1.











Визуализация. Спальня.  
Ракурс 1.



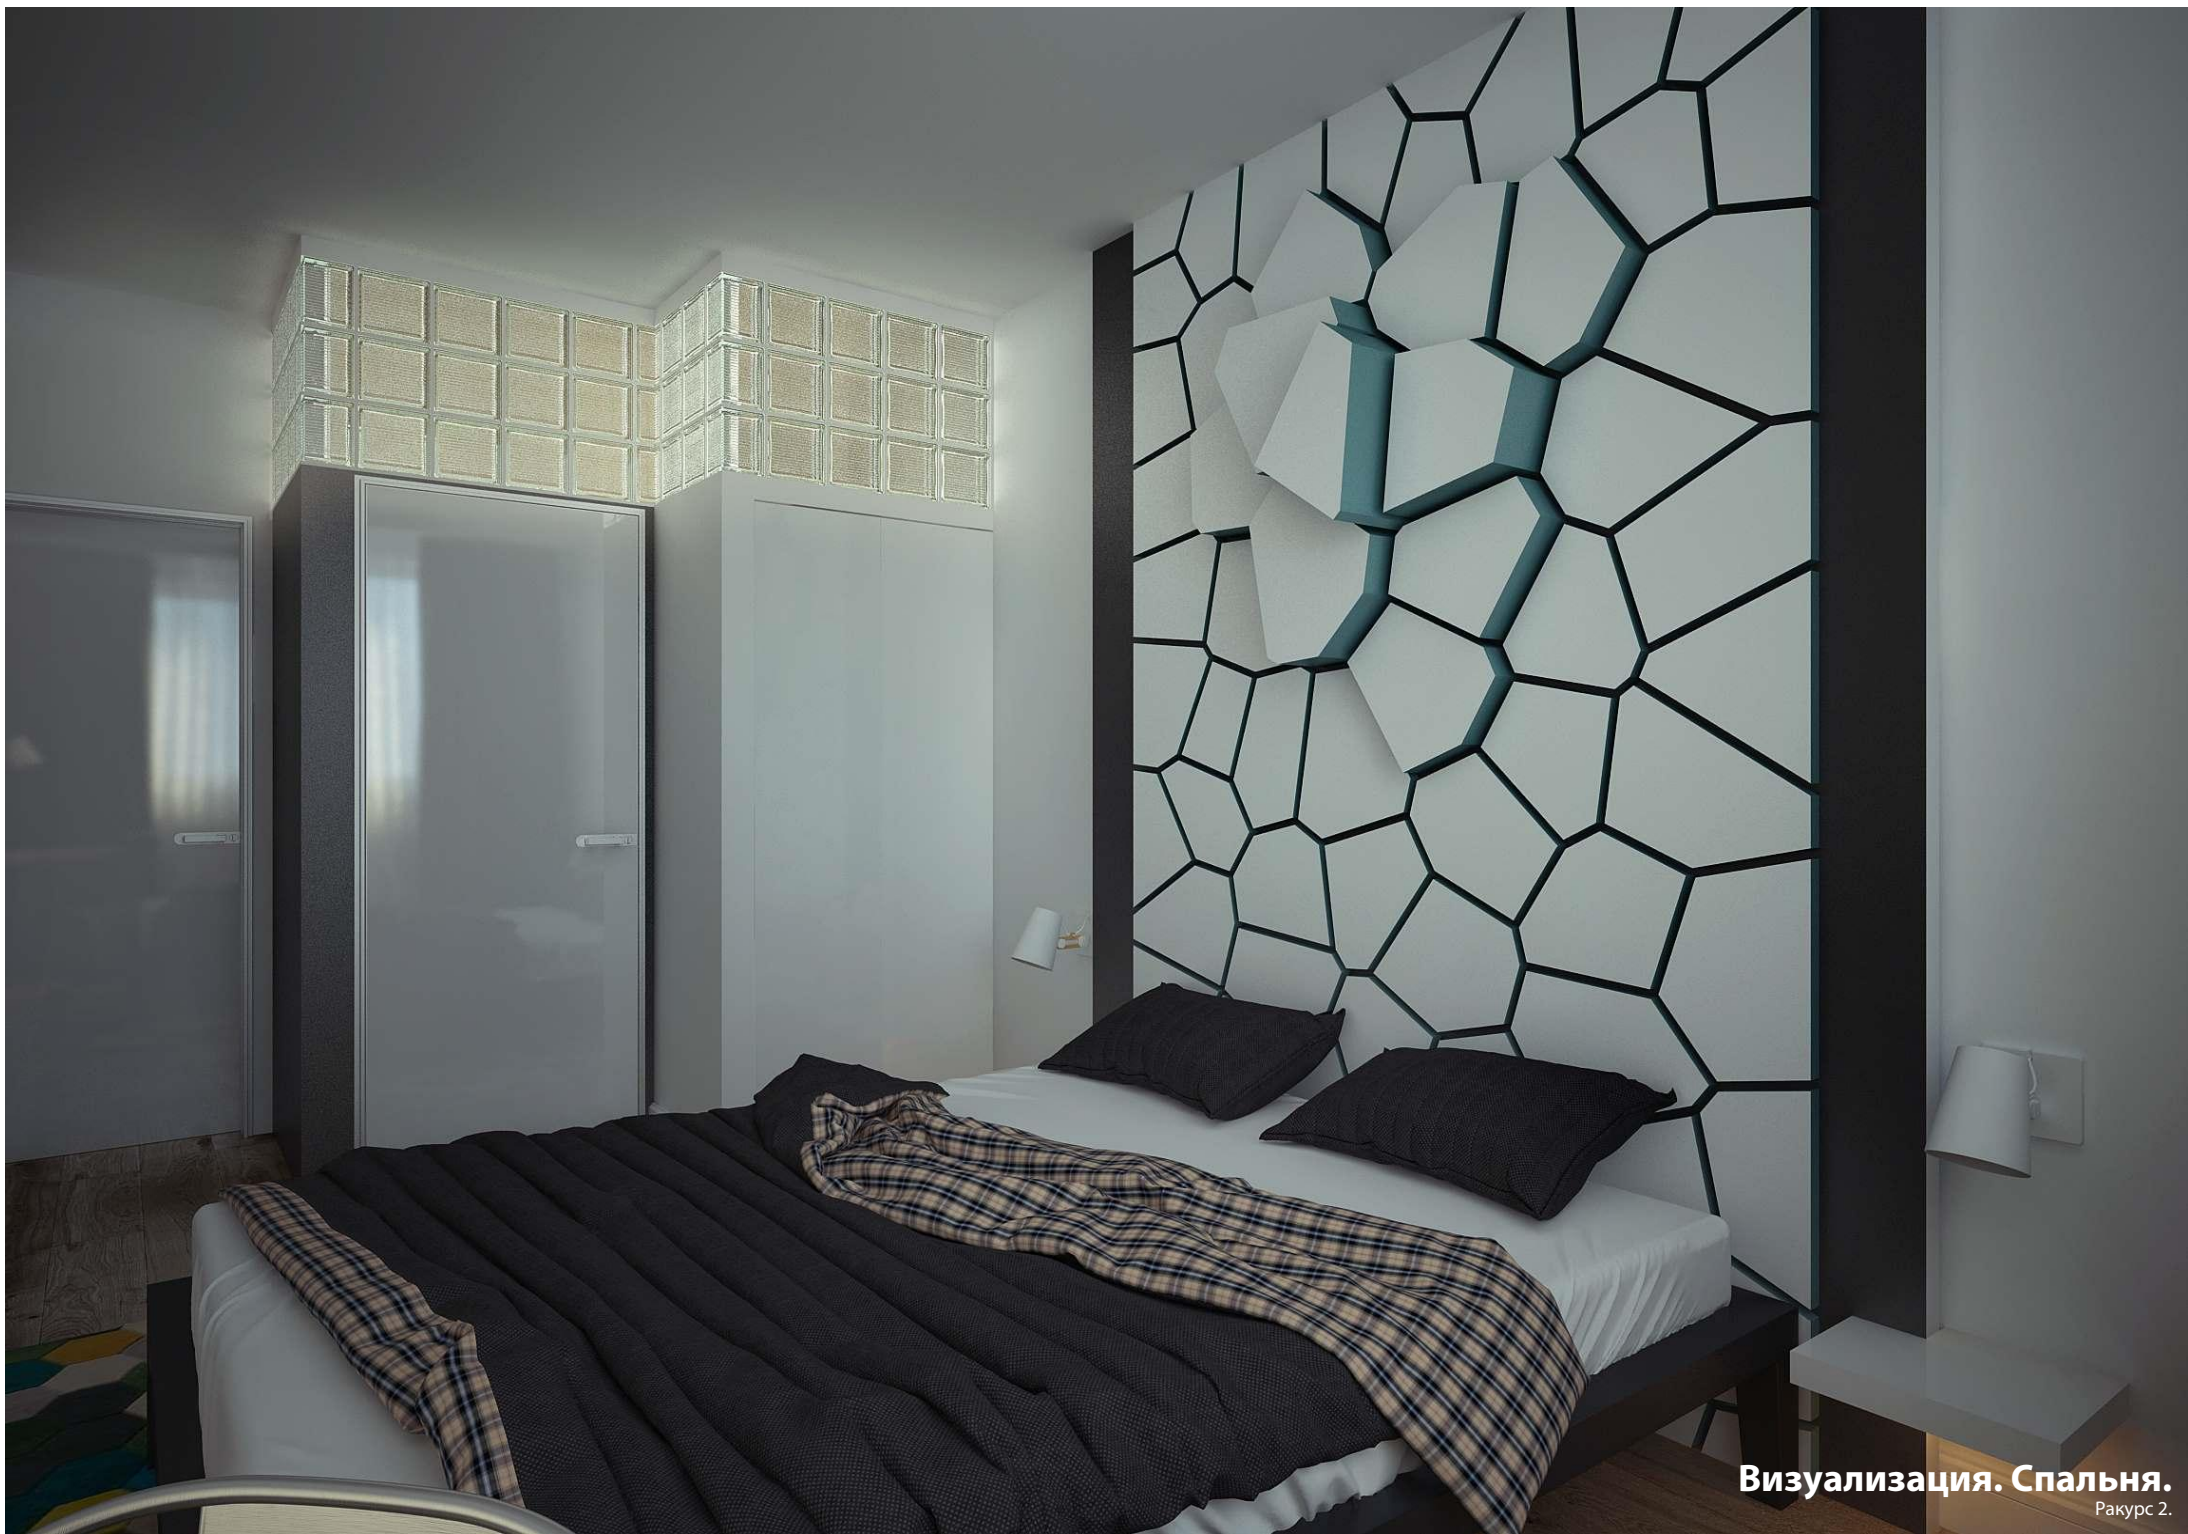

Визуализация. Спальня.  
Ракурс 2.



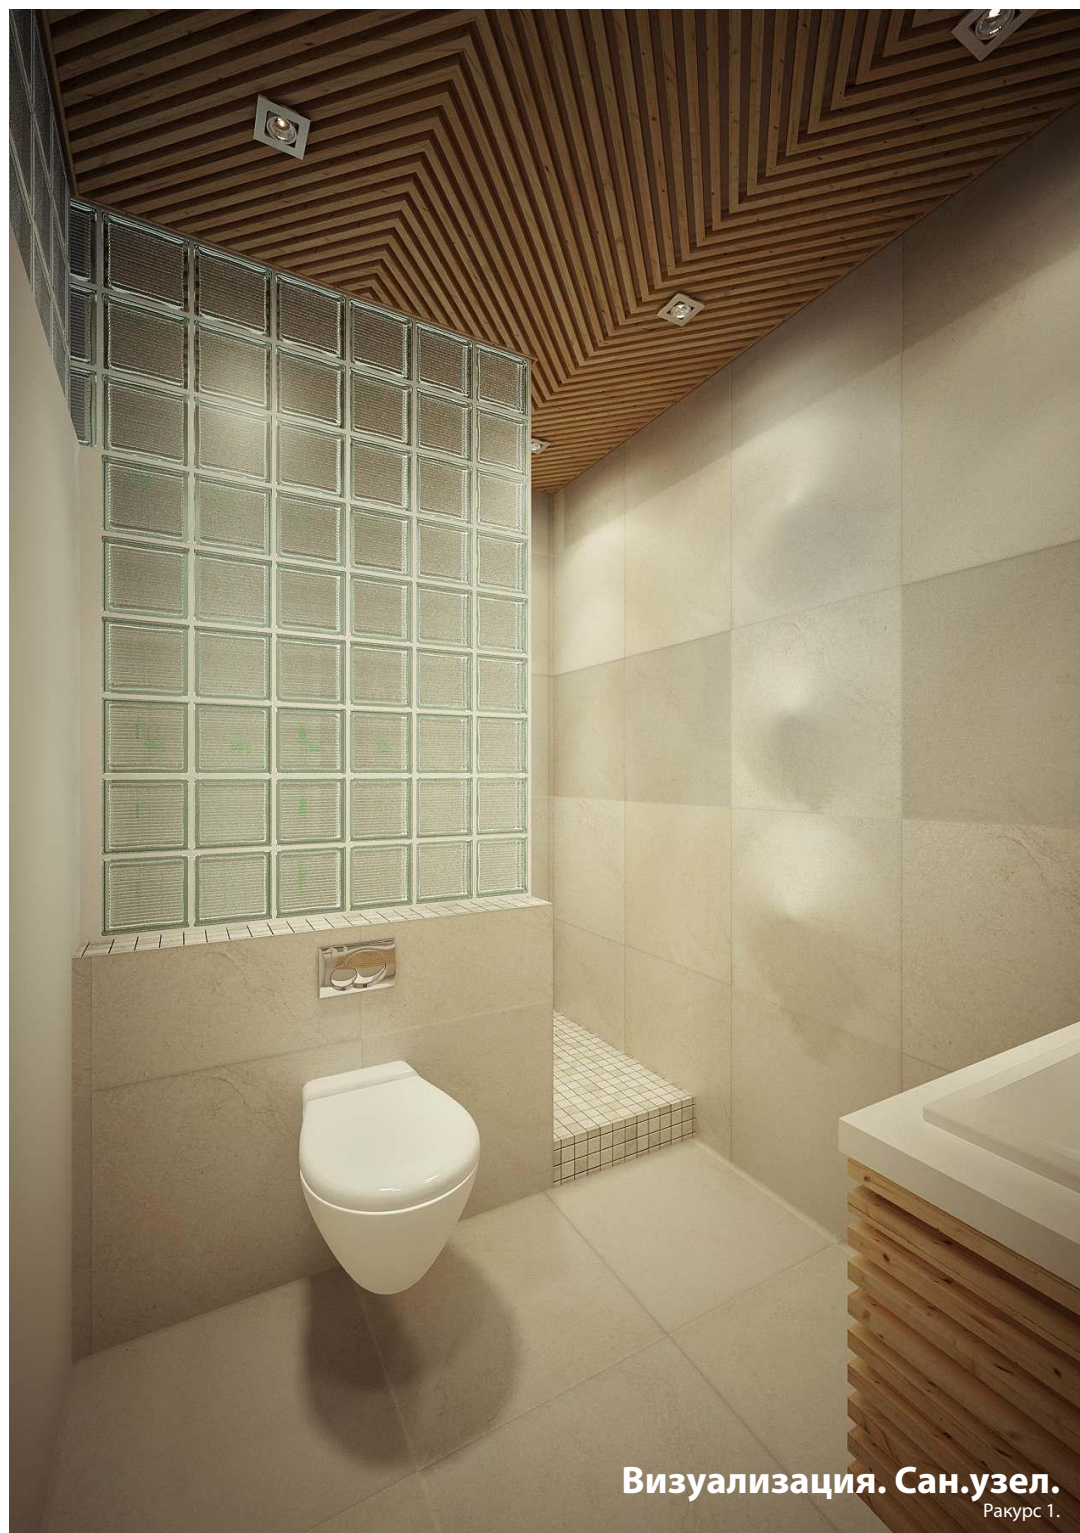

Визуализация. Сан.узел.  
Ракурс 1.



Визуализация. Прихожая.  
Ракурс 1.